

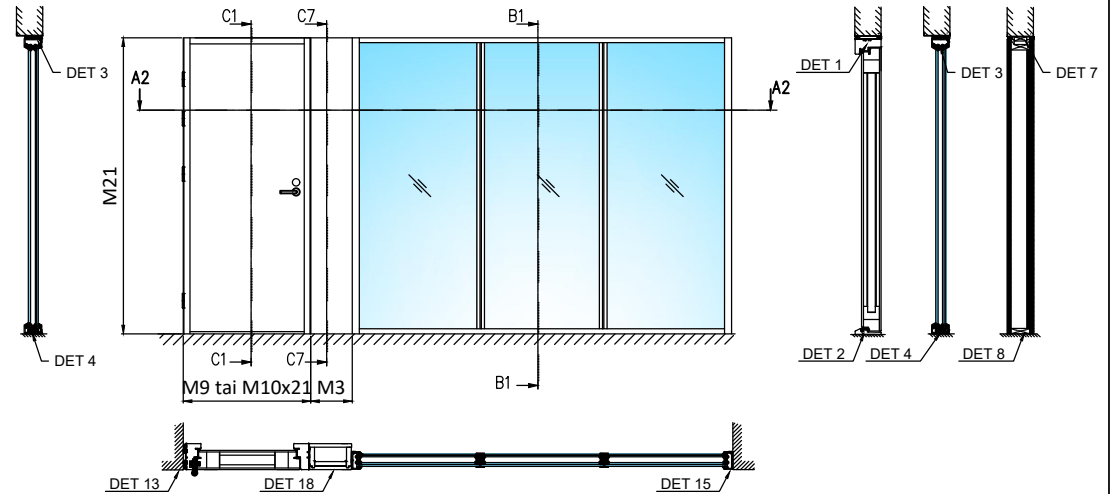





- Kiinteät lasit 2K 8-16Ar-10.8Lp tai vastaava Rw 43 dB
- Umpiovi Rw 43 dB

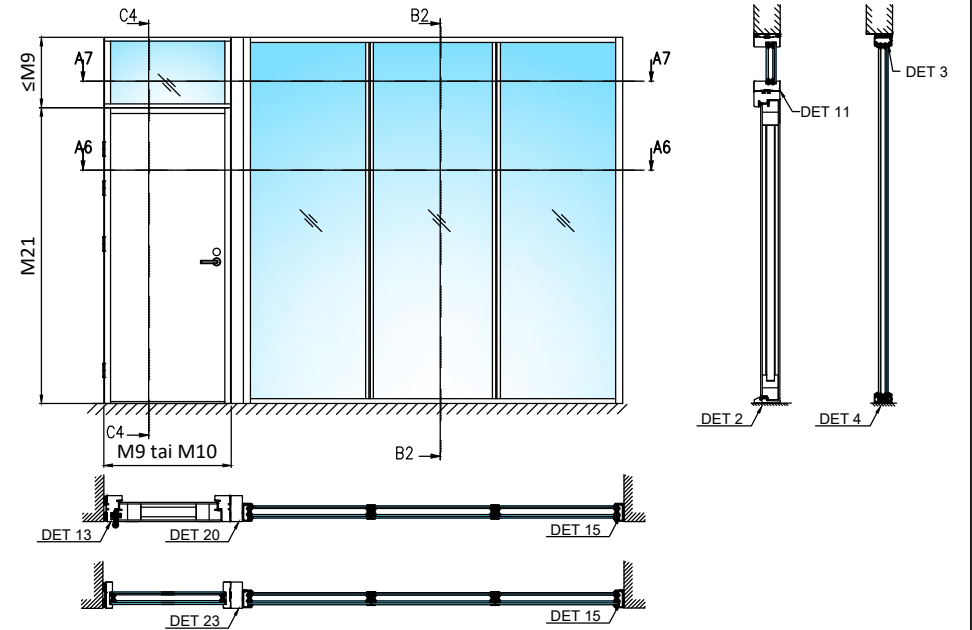

- Kiinteät lasit 2K 8-16Ar-10.8Lp tai vastaava Rw 43 dB
- Umpiovi Rw 43 dB

HUOM! Karmi- ja kynnysvaihtoehdot esitetty detaljeissa!

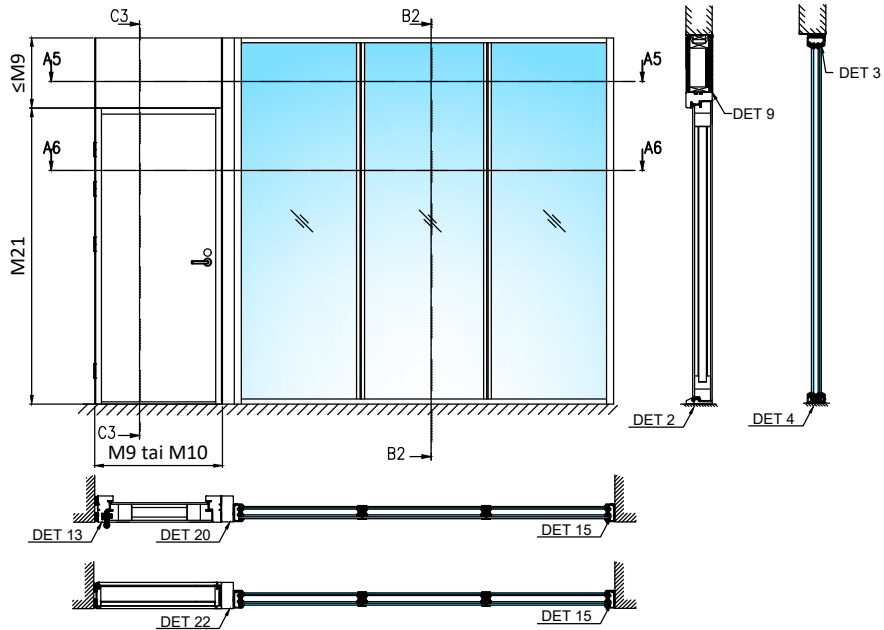


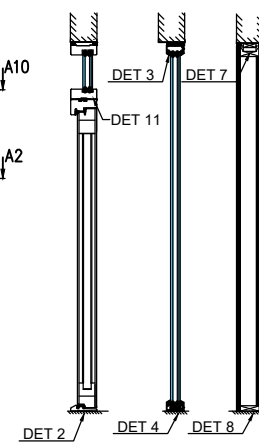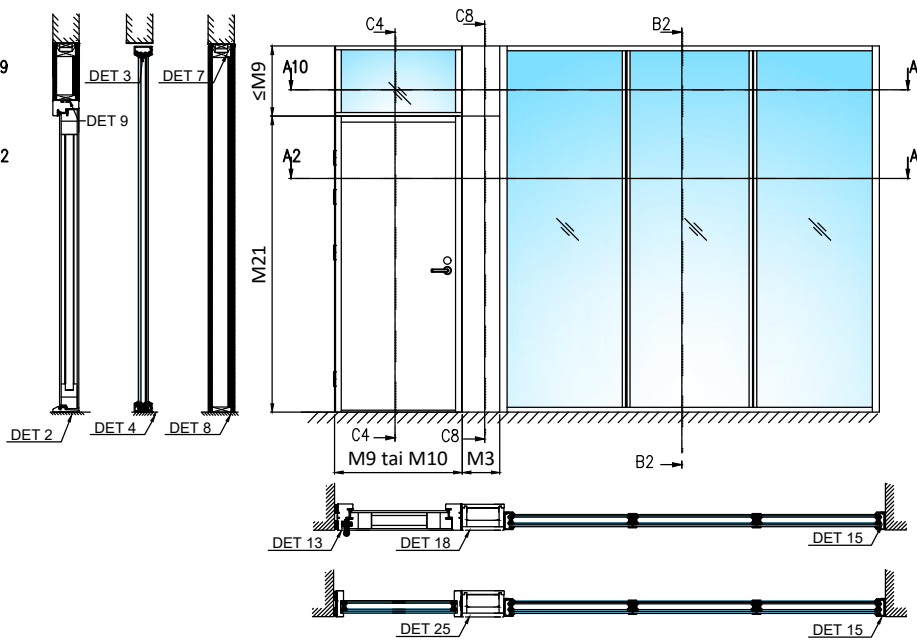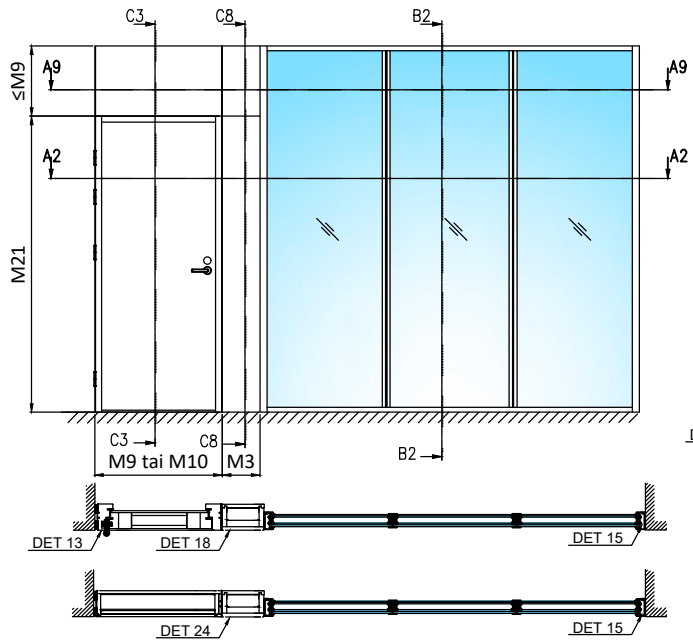

## Pystyleikkaukset

- M9 (M10)x21 ulosaukeava umpiovi
- Karmi 42x92 mm
- Sisäänaukeava ovi peilikuvana

- Otsarakenteen sisään riittävä tukirakenne oven/seinärakenteen kiinnitystä varten

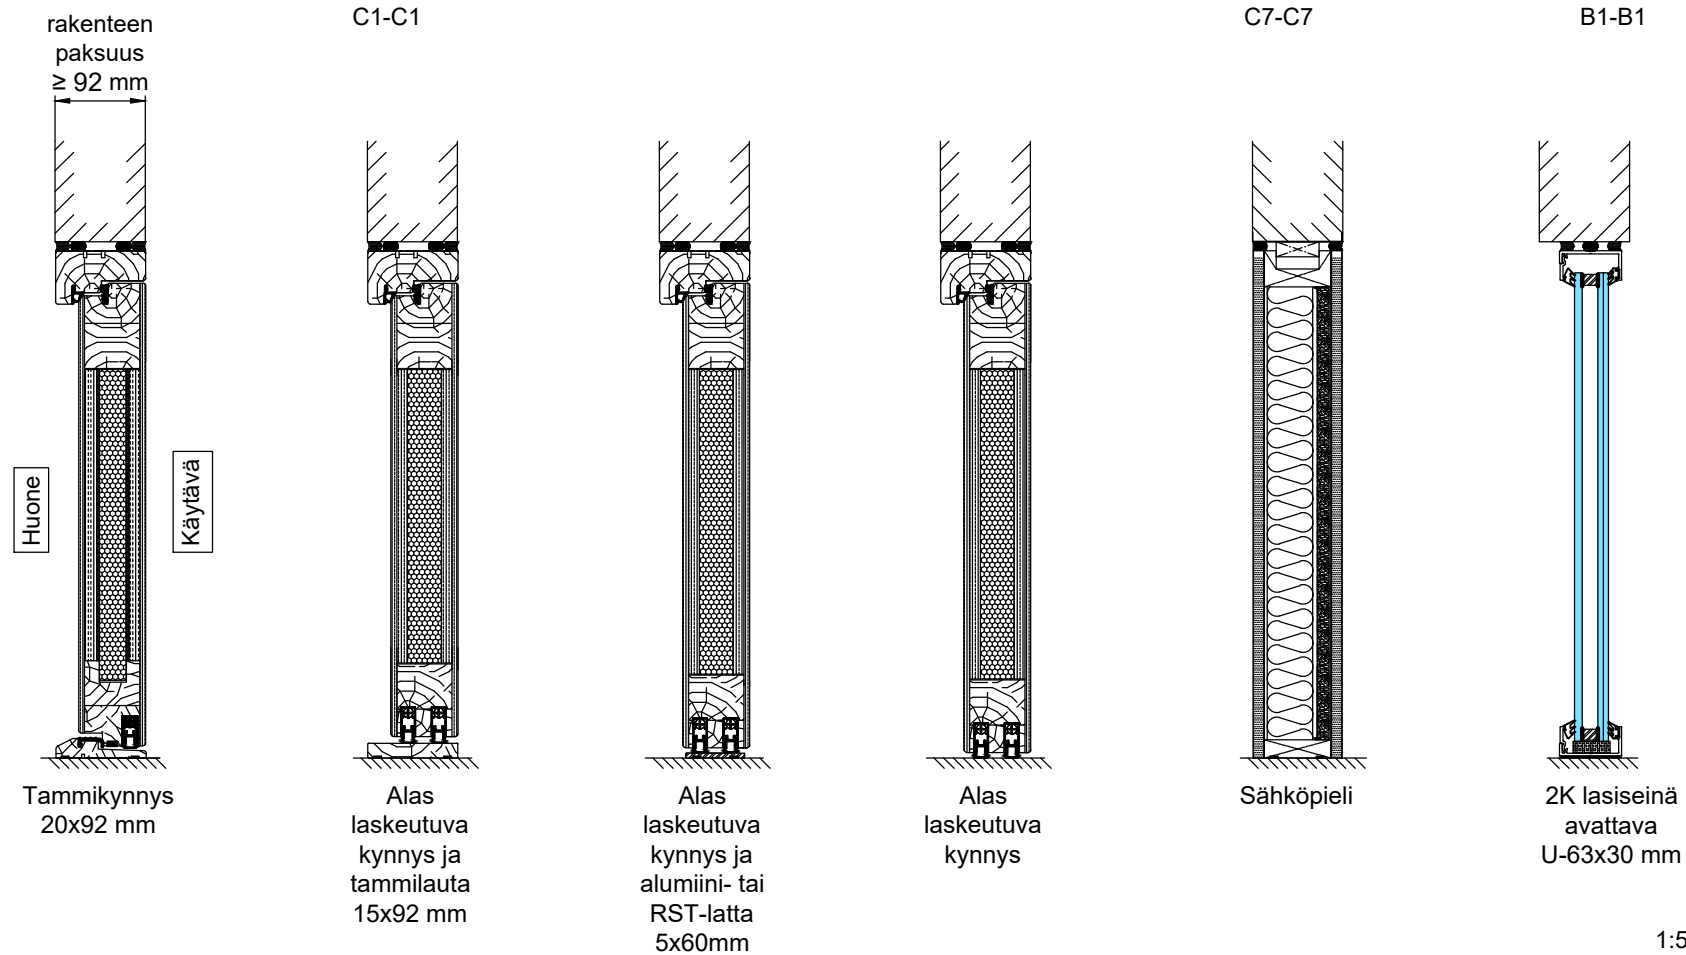

## Pystyleikkaukset

- M9 (M10)x21 ulosaukeava umpiovi umpi- ja lasiyläosalla
- Karmi 42x92 mm
- Sisäänaukeava ovi peilikuvana

- Otsarakenteen sisään riittävä tukirakenne oven/seinärakenteen kiinnitystä varten

rakenteen  
paksuus  
≥ 92 mm

C3-C3

C4-C4

C8-C8

B2-B2

Huone

Käytävä

Tammikynnys  
20x92 mm

Alas  
laskeutuva  
kynnys ja  
tammilauta  
15x92 mm

Alas laskeutuva  
kynnys,  
alumiini- tai  
RST-latta  
5x60mm

Alas  
laskeutuva  
kynnys

Tammikynnys  
20x92 mm

Alas  
laskeutuva  
kynnys ja  
tammilauta  
15x92 mm

Alas laskeutuva  
kynnys,  
alumiini- tai  
RST-latta  
5x60mm

Alas  
laskeutuva  
kynnys






Sähköpieli

2K lasiseinä  
avattava  
U-63x30 mm

1:5 (A3)

# Vaakaleikkaukset



- M9 (M10)x21 umpiovi
- Karmi 42x92 mm
- Ympäröivän seinärakenteen sisään riittävä tukirakenne oven/seinärakenteen kiinnitystä varten

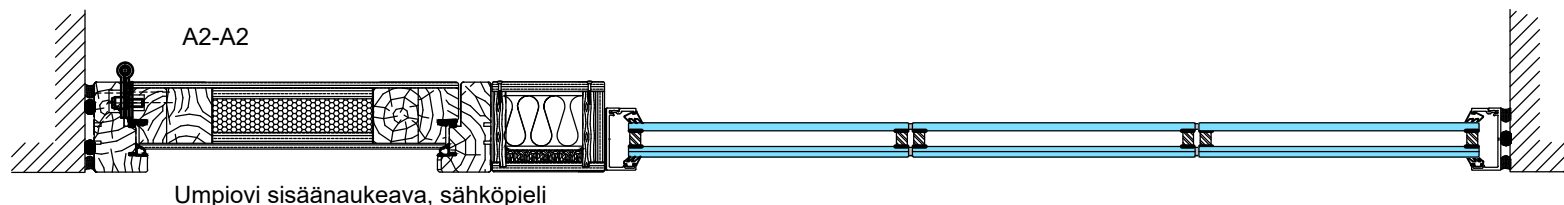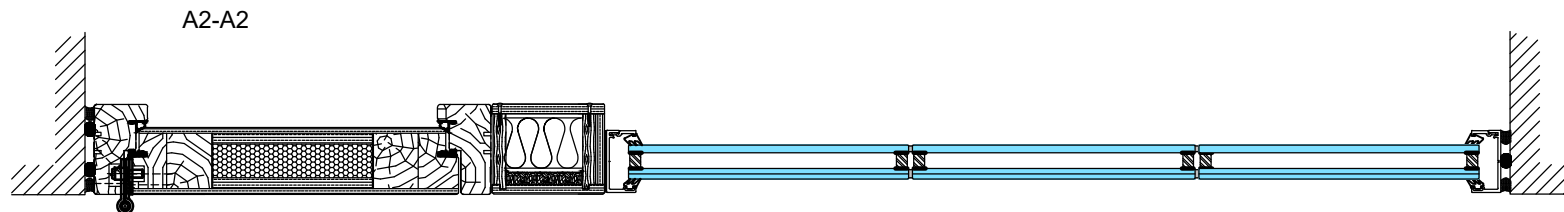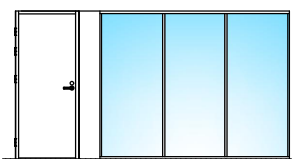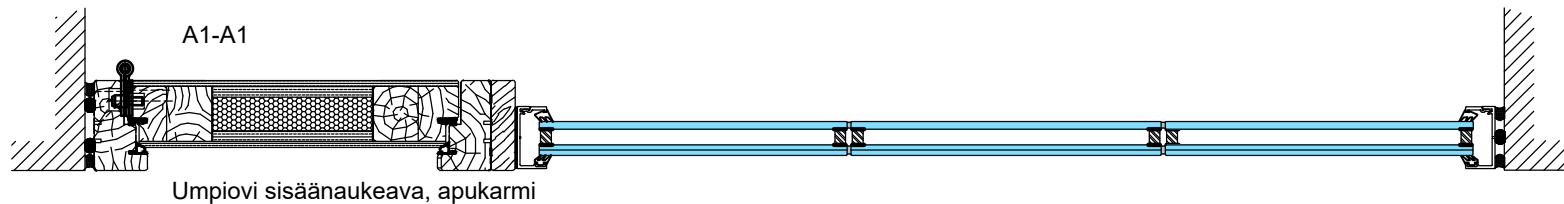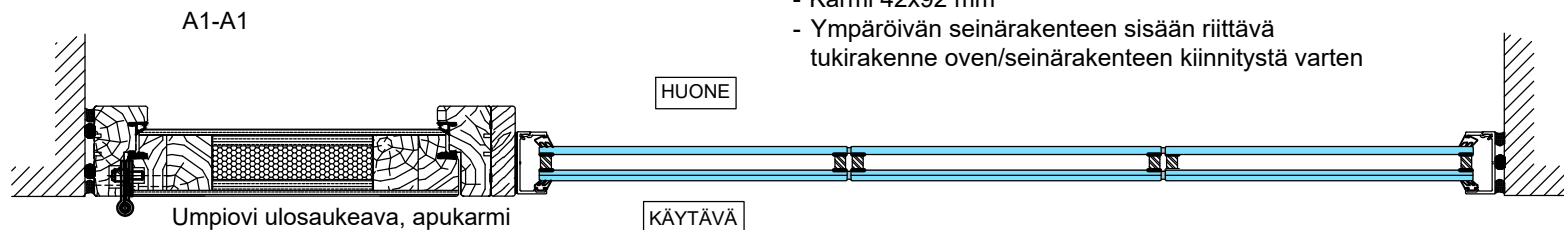



1:5 (A3)

## Vaakaleikkaukset


- M9 (M10)x21 umpiovi umpi- tai lasiyläosalla
- Karmi 42x92 mm
- Ympäröivän seinärakenteen sisään riittävä tukirakenne oven/seinärakenteen kiinnitystä varten

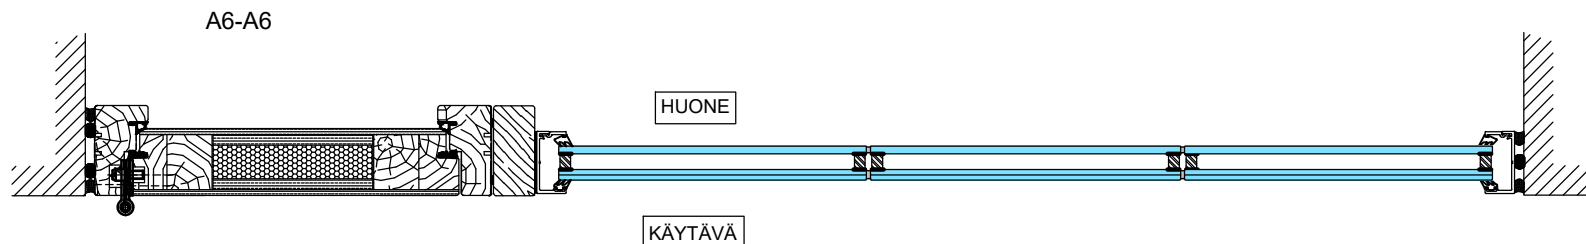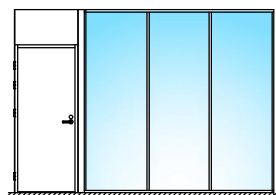


Umpiovi ulosaukeva, apukarmi

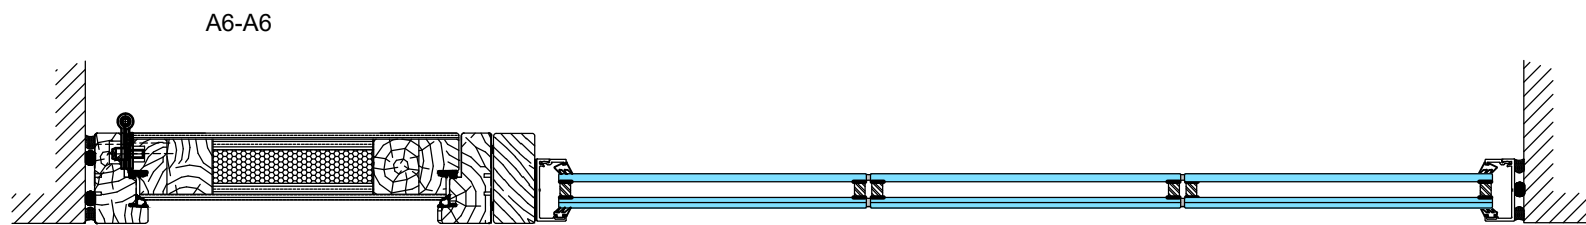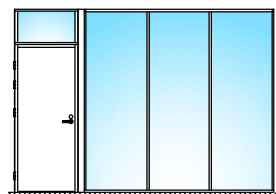

Umpiovi sisäänaukeva, apukarmi

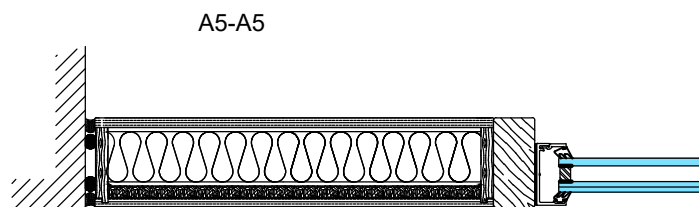

Oven umpiyläosa


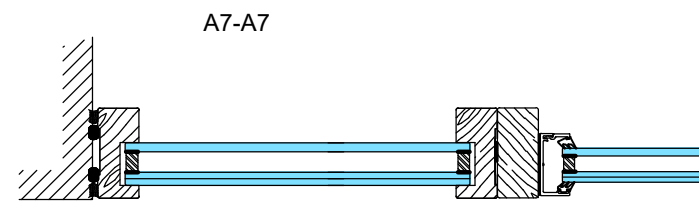


Oven lasiyläosa



1:5 (A3)

## Vaakaleikkaukset


- M9 (M10)x21 umpiovi umpi- tai lasiyläosalla
- Karmi 42x92 mm
- Ympäröivän seinärakenteen sisään riittävä tukirakenne oven/seinärakenteen kiinnitystä varten

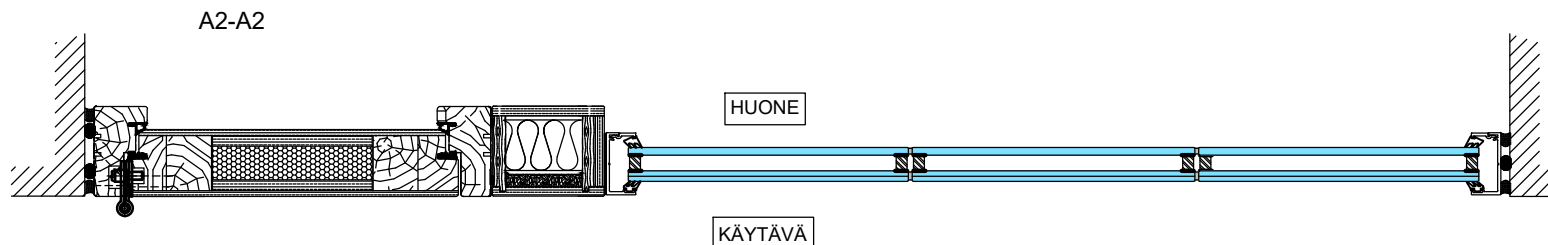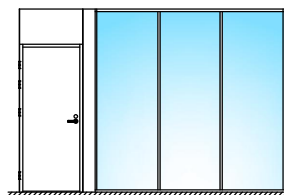

Umpiovi ulosaukeva, sähköpieli

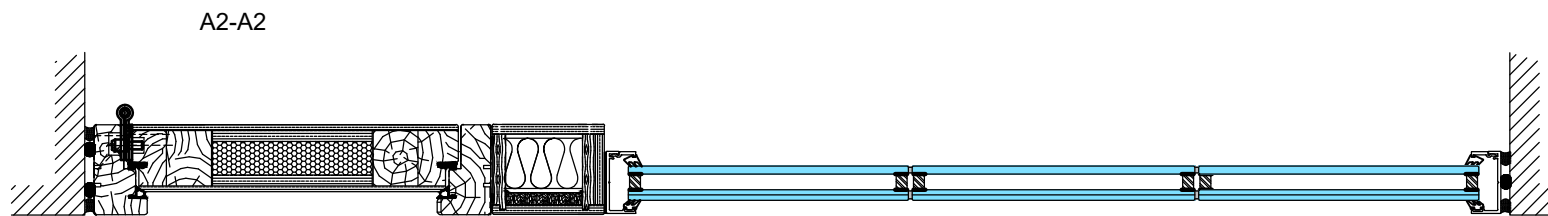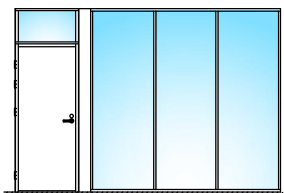

Umpiovi sisäänaukeva, sähköpieli

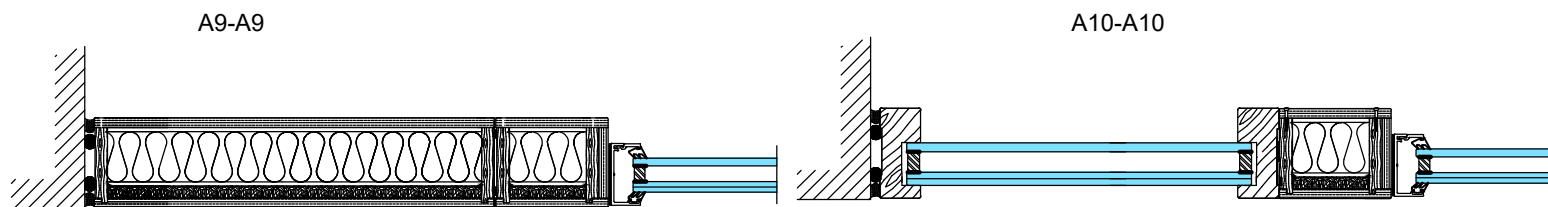

Oven umpiyläosa

Oven lasiyläosa

1:5 (A3)