




- Kiinteät lasit 2K 8.8-16Ar-12.8Lp tai vastaava Rw 48 dB
- Umpiovi Rw 48 dB

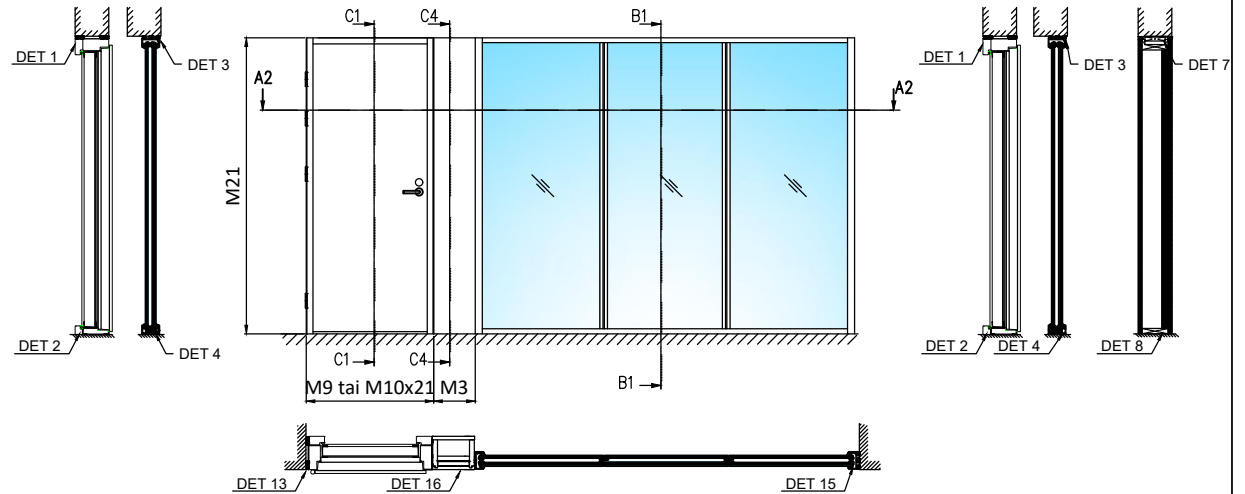


- Kiinteät lasit 2K 8.8-16Ar-12.8Lp tai vastaava Rw 48 dB
- Umpiovi Rw 48 dB

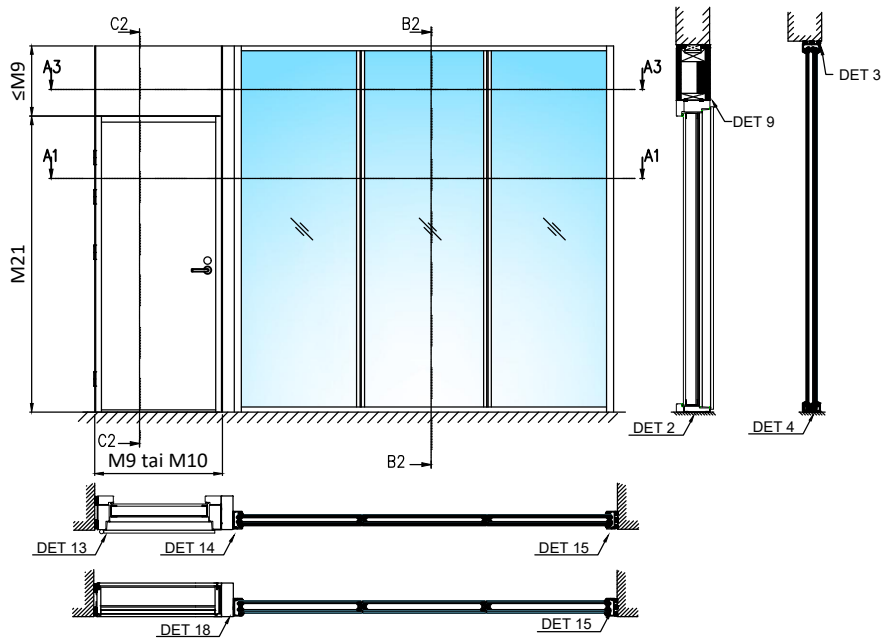


- Kiinteät lasit 2K 8.8-16Ar-12.8Lp tai vastaava Rw 48 dB
- Umpioivi Rw 48 dB

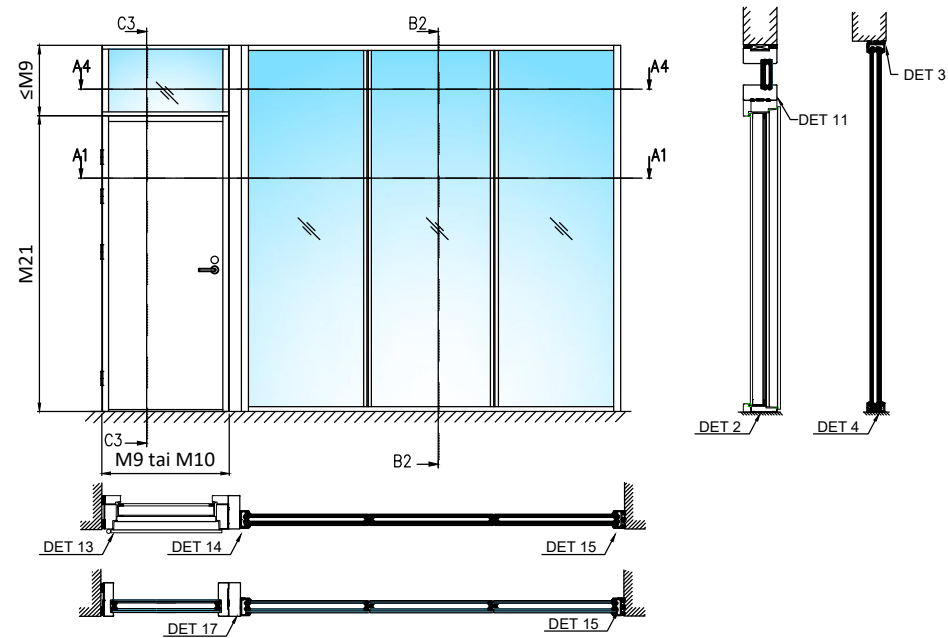


- Kiinteät lasit 2K 8.8-16Ar-12.8Lp tai vastaava Rw 48 dB
- Umpioivi Rw 48 dB

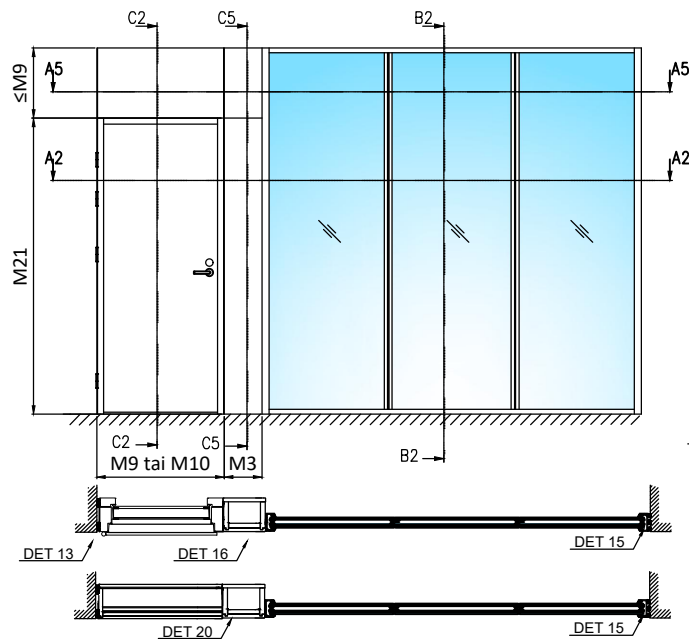

- Kiinteät lasit 2K 8.8-16Ar-12.8Lp tai vastaava Rw 48 dB
- Umpioivi Rw 48 dB

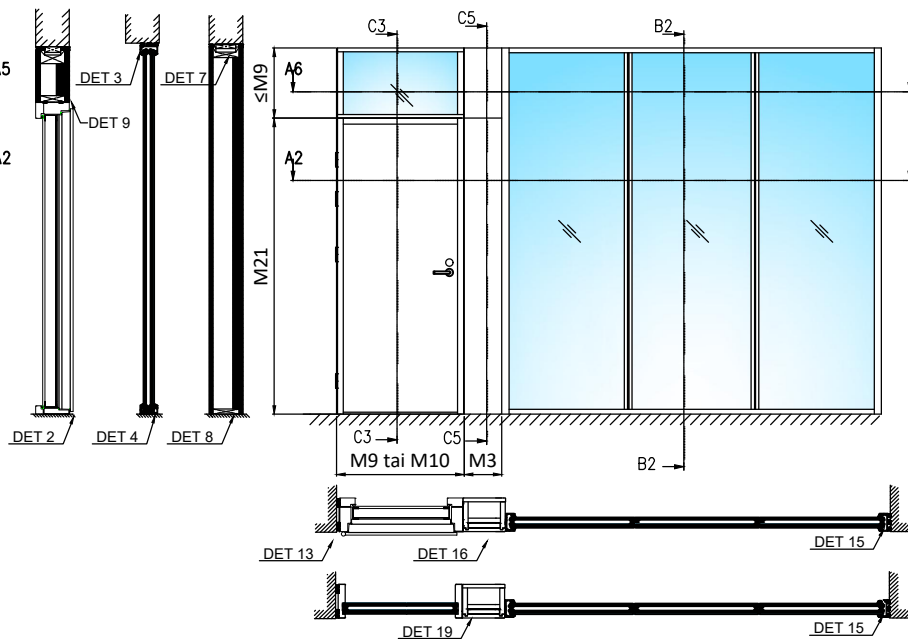




- Kiinteät lasit 2K 8.8-16Ar-12.8Lp tai vastaava Rw 48 dB
- Umpioivi Rw 48 dB

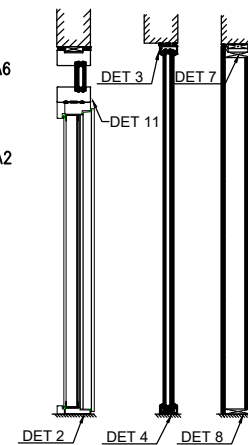

Pystyleikkaukset

- M10 (M11)x21 ulosaukeava umpiovi
- Karmi 57x120 mm
- Sisäänaukeava ovi peilikuvana

- Otsarakenteen sisään riittävä tukirakenne oven/seinärakenteen kiinnitystä varten

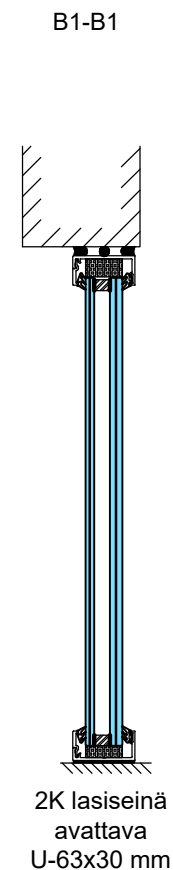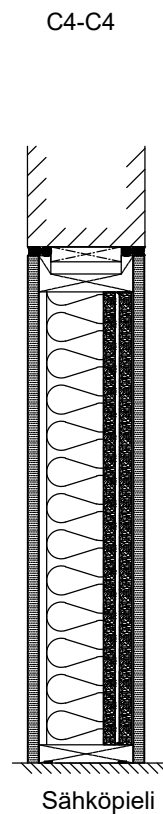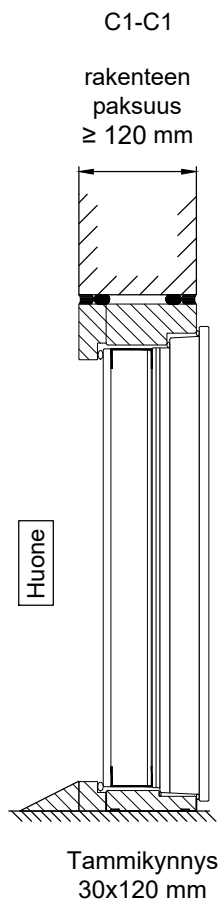


1:5 (A3)


Pystyleikkaukset

- M10 (M11)x21 ulosaukeava umpiovi
- Karmi 57x120 mm
- Sisäänaukeava ovi peilikuvana


- Otsarakenteen sisään riittävä tukirakenne oven/seinärakenteen kiinnitystä varten

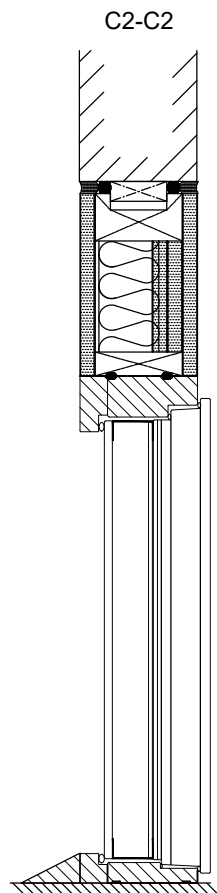


Tammikynnys
30x120 mm

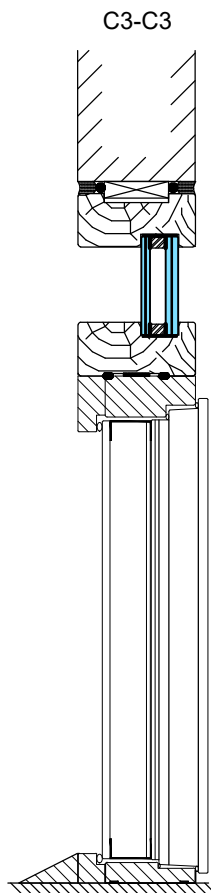

Tammikynnys
30x120 mm

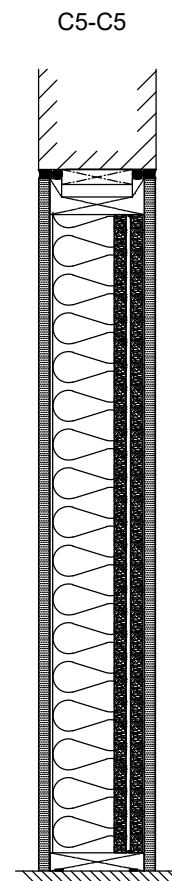

Sähköpieli





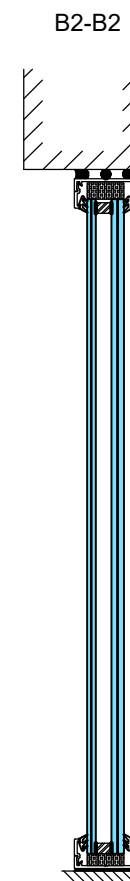


2K lasiseinä
avattava
U-63x30 mm

1:5 (A3)

Vaakaleikkaukset



- M10 (M11)x21 umpioivi
- Karmi 57x120mm
- Ympäröivän seinärakenteen sisään riittävä tukirakenne oven/seinärakenteen kiinnitystä varten

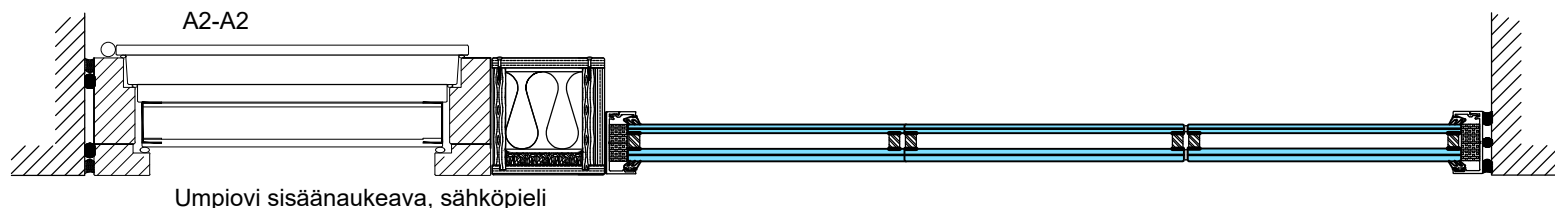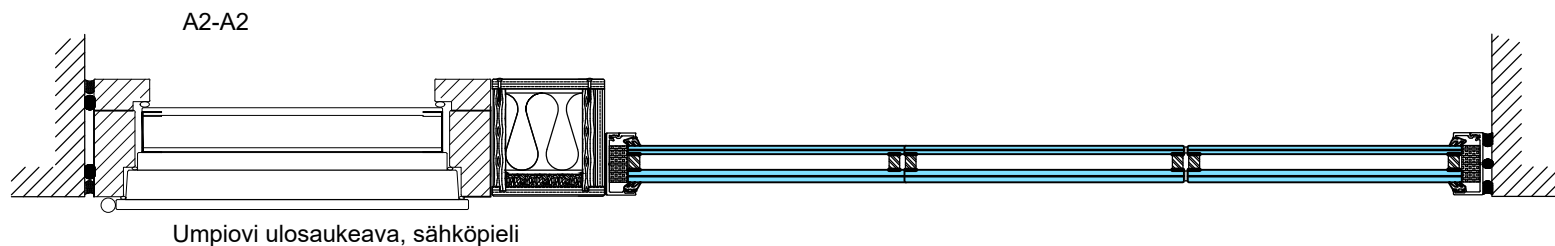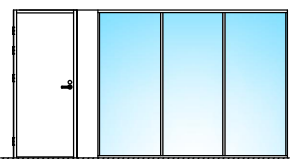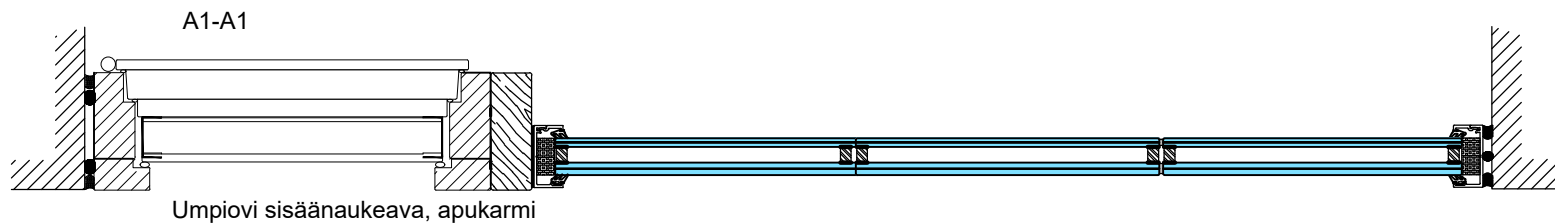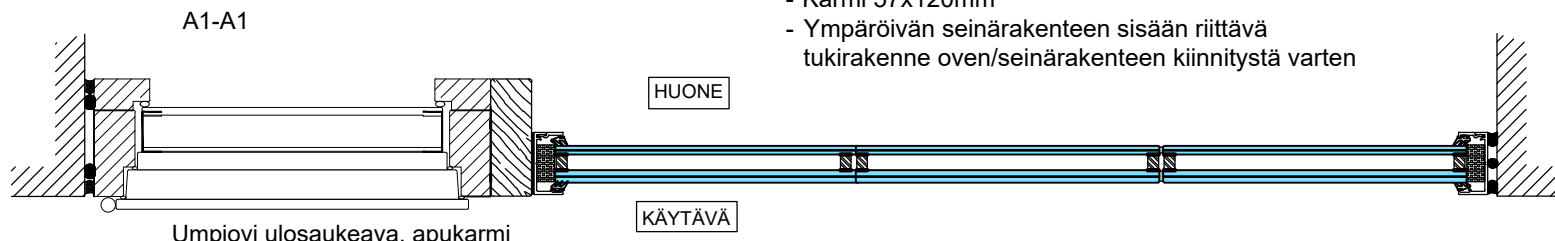

1:5 (A3)


Vaakaleikkaukset

- M10 (M11)x21 umpiovi umpi- tai lasiyläosalla
- Karmi 57x120 mm
- Ympäröivän seinärakenteen sisään riittävä tukirakenne oven/seinärakenteen kiinnitystä varten

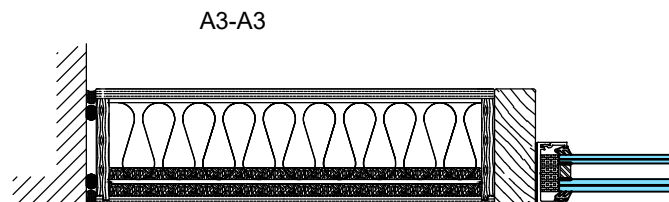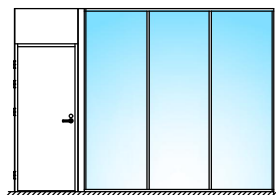



A3-A3

Oven umpiyläosa

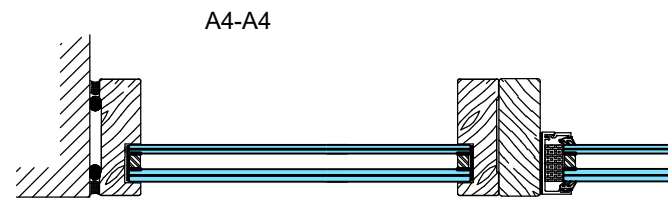


A4-A4

Oven lasiyläosa

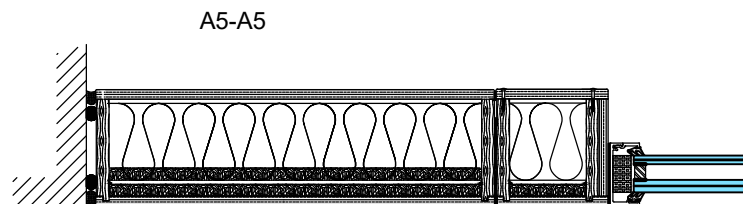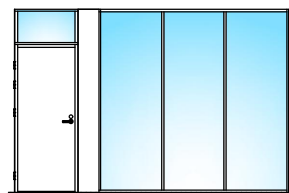

A5-A5

Oven umpiyläosa

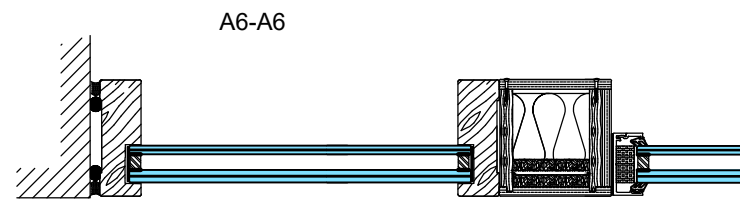

A6-A6

Oven lasiyläosa

1:5 (A3)