




- Kiinteät lasit 20.8Lp (1010.2) tai vastaava Rw 42 dB
- Kirkas laminoitu
- Umpioivi Rw 42 dB

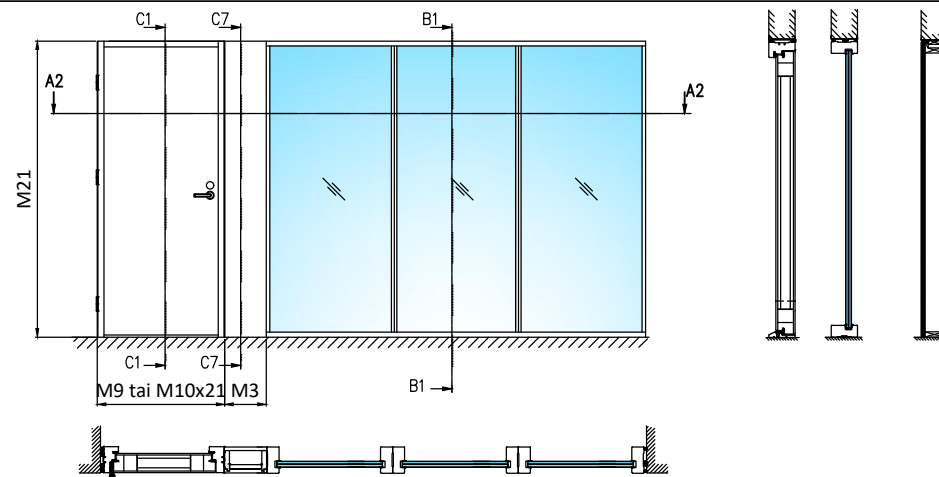

- Kiinteät lasit 20.8Lp (1010.2) tai vastaava Rw 42 dB
- Kirkas laminoitu
- Umpioivi Rw 42 dB








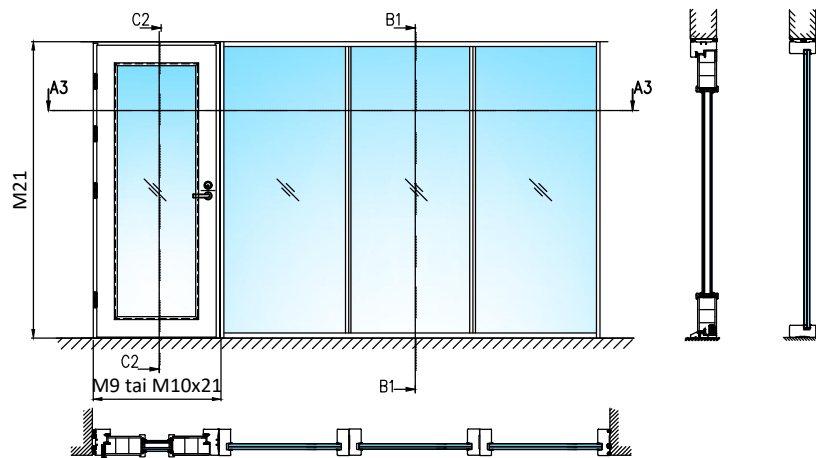










- Kiinteät lasit 20.8Lp (1010.2) tai vastaava Rw 42 dB
- Kirkas laminoitu
- Lasiukollinen ovi Rw 42 dB

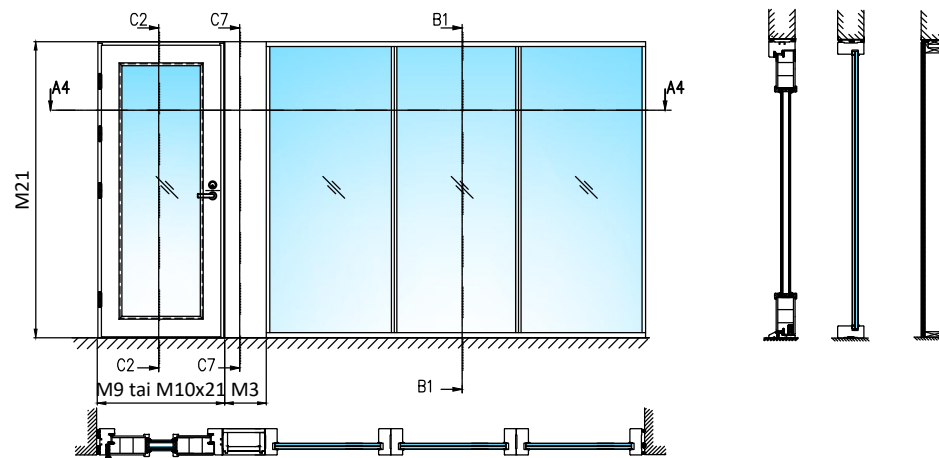

- Kiinteät lasit 20.8Lp (1010.2) tai vastaava Rw 42 dB
- Kirkas laminoitu
- Lasiukollinen ovi Rw 42 dB

HUOM! Karmi- ja kynnysvaihtoehdot esitetty pysty- ja vaakaleikkauksissa!

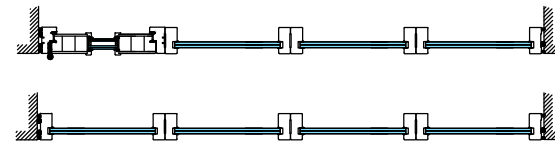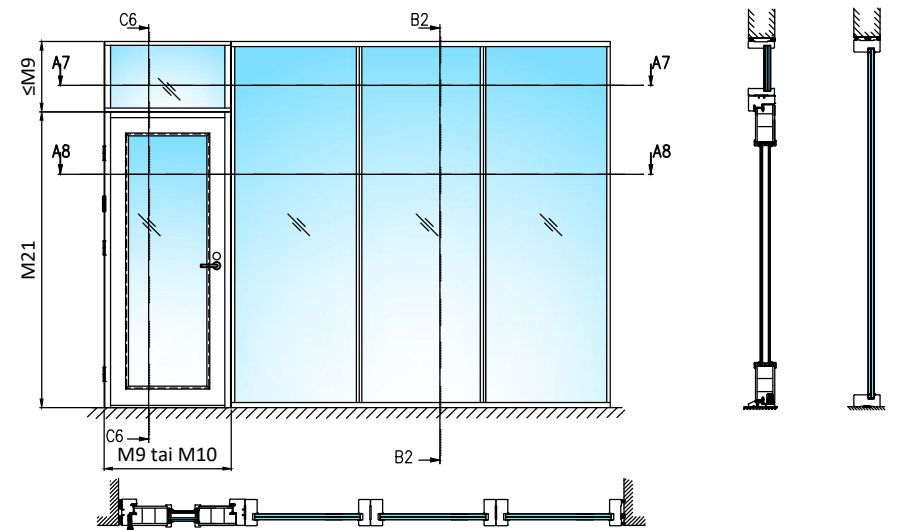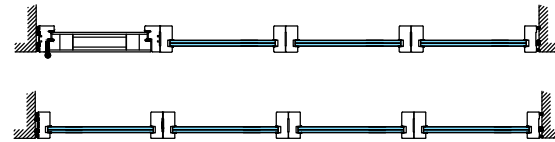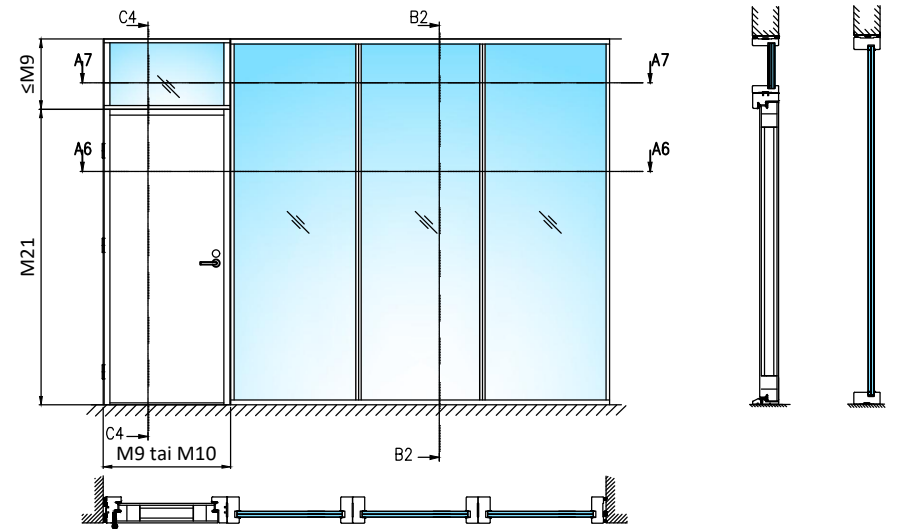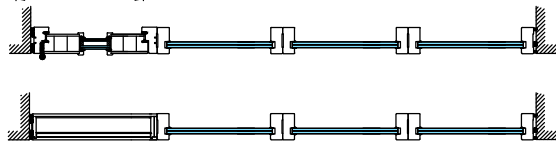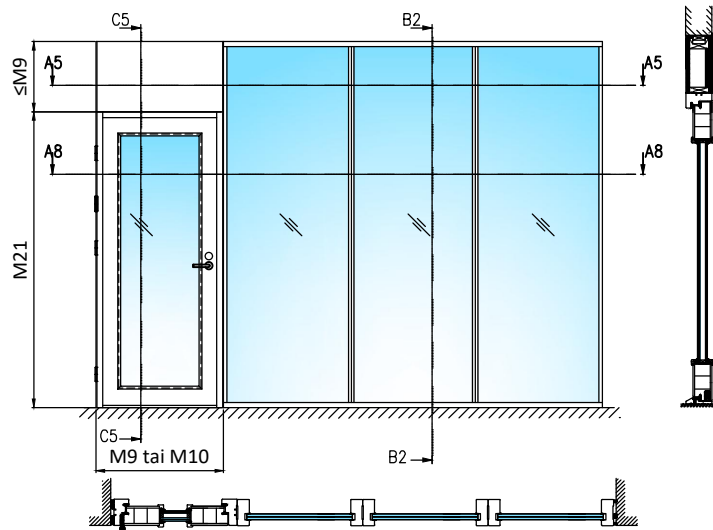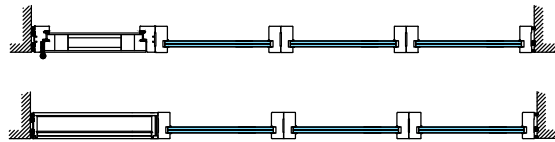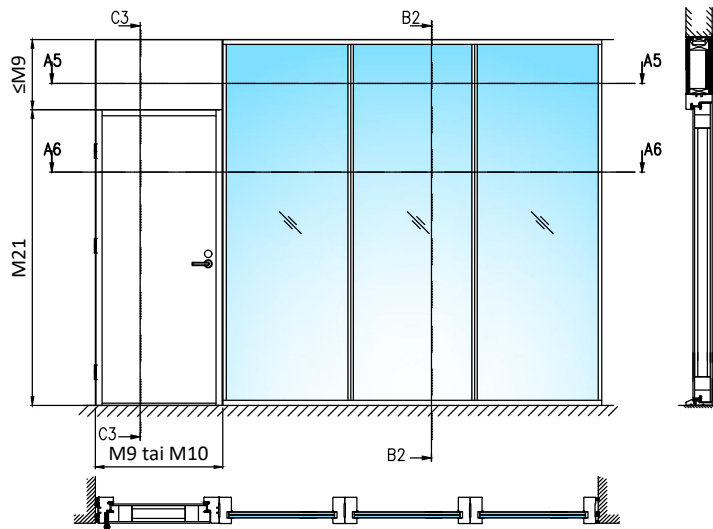


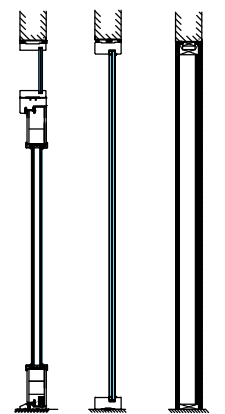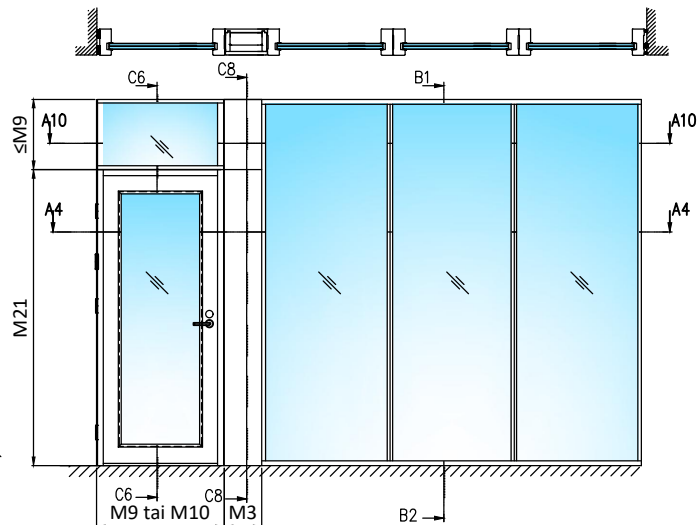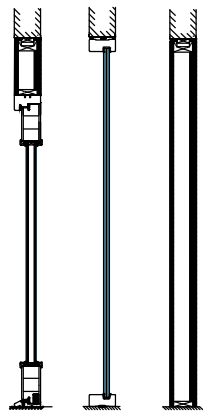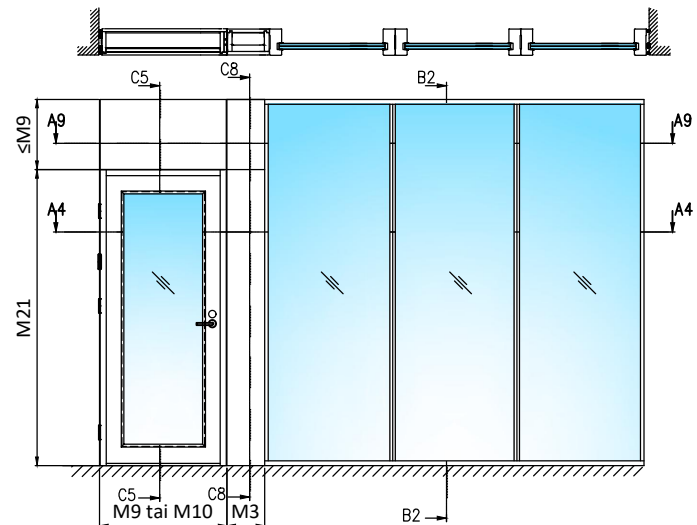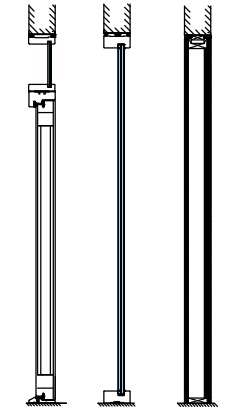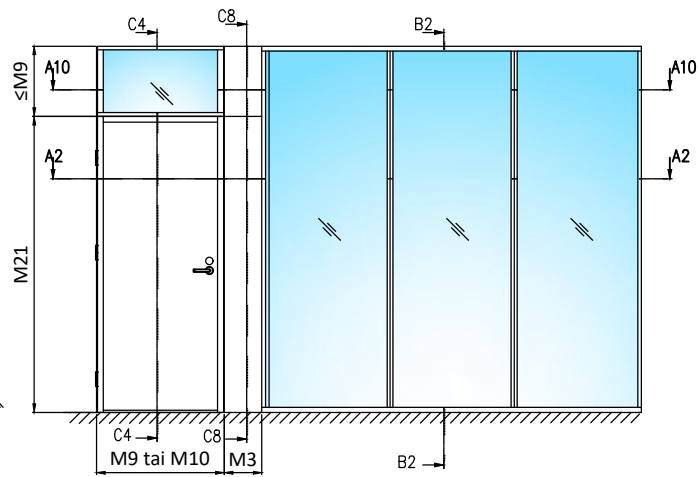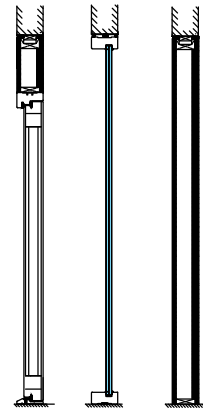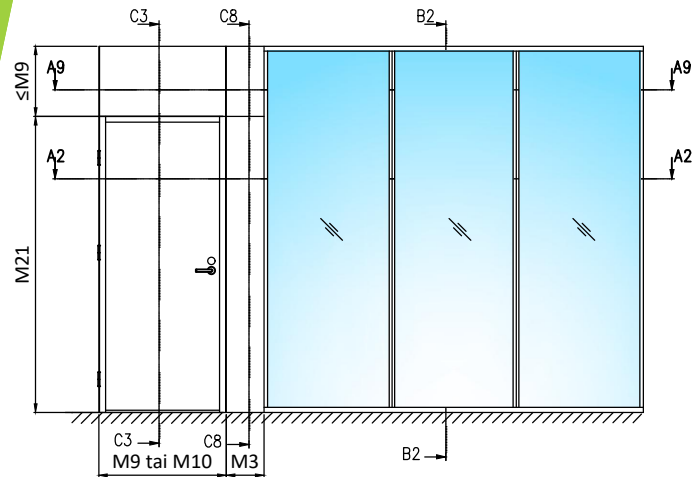

Pystyleikkaukset

- M9 (M10)x21 ulosaukeava umpiovi/
lasiukollinen ovi
- Karmi 54x92 mm
- Sisäänaukeava ovi peilikuvana
- Huom! Alas laskeutuva kynnys noin -1dB

- Otsarakenteen sisään riittävä tukirakenne
oven/seinärakenteen kiinnitystä varten

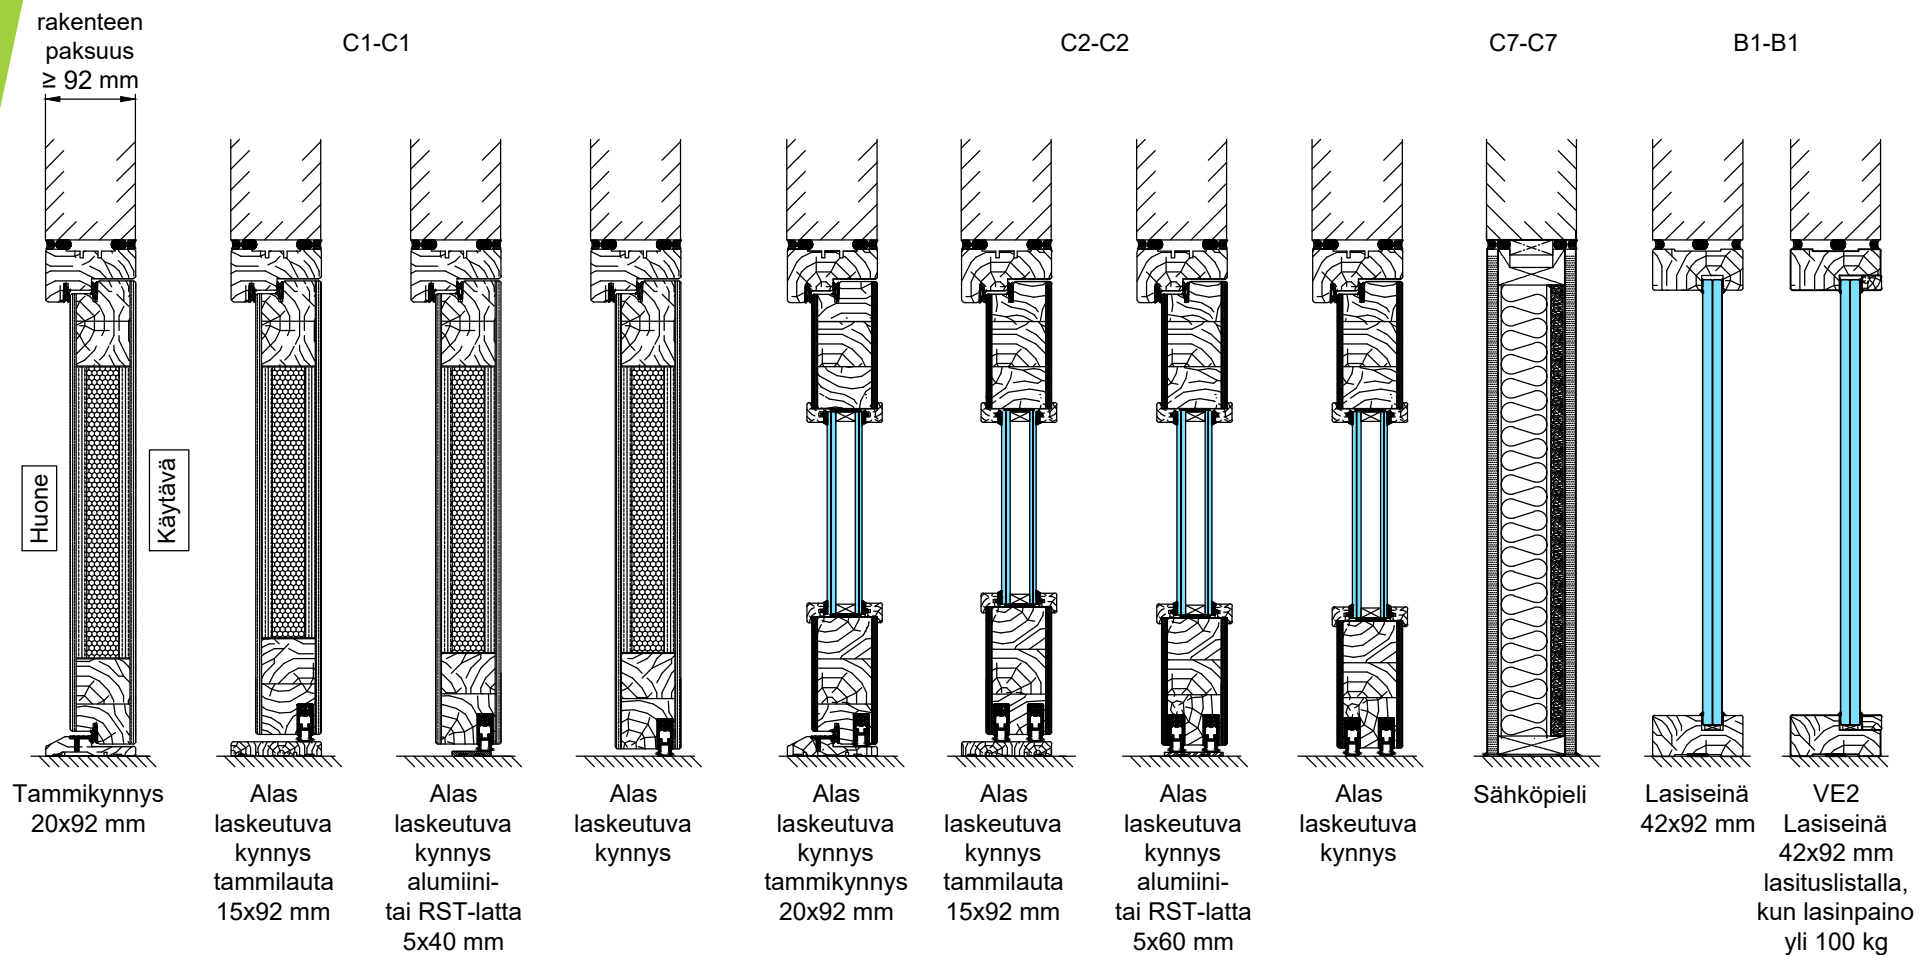


1:5 (A3)

Pystyleikkaukset

- M9 (M10)x21 ulosaukeava umpiovi umpiyläosalla
- Karmi 54x92 mm
- Sisäänaukeava ovi peilikuvana
- Huom! Alas laskeutuva kynnyks noin -1dB

- Otsarakenteen sisään riittävä tukirakenne oven/seinä rakenteen kiinnitystä varten

rakenteen paksuus ≥ 92 mm

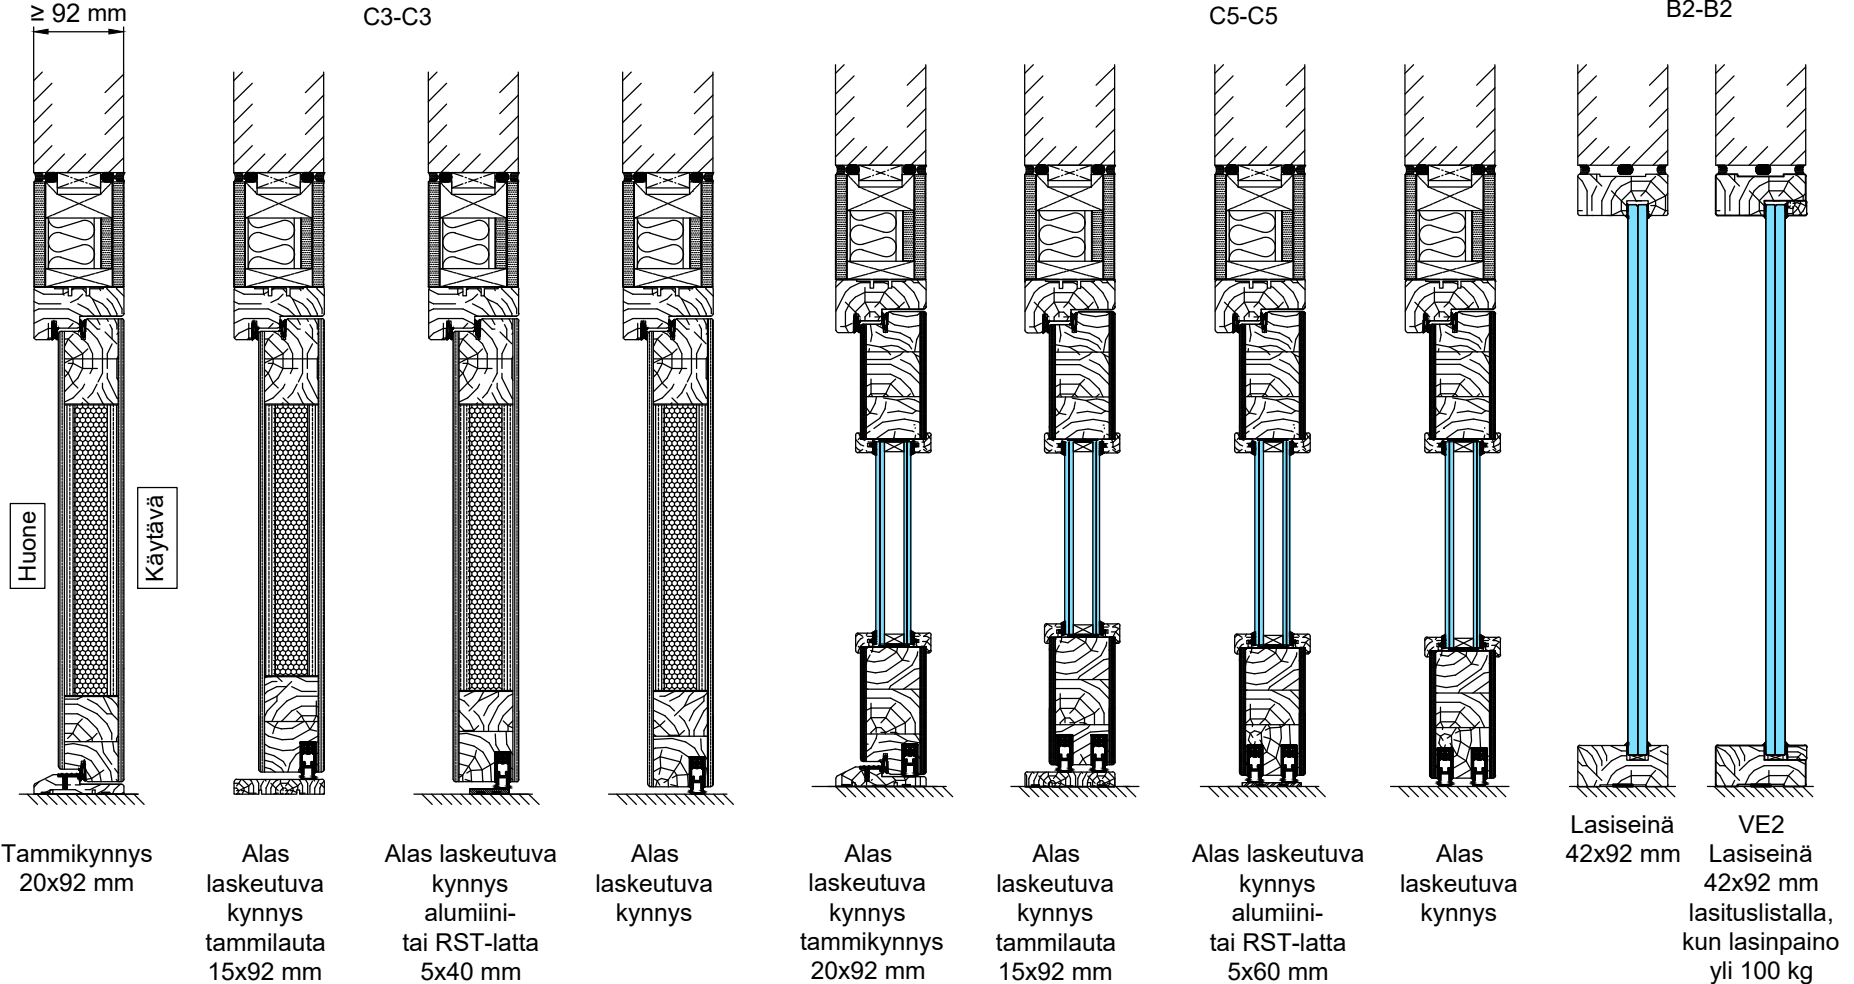

Tammikynnyks
20x92 mm

Alas laskeutuva kynnyks tammilauta 15x92 mm

Alas laskeutuva kynnyks alumiini- tai RST-latta 5x40 mm

Alas laskeutuva kynnyks

Alas laskeutuva kynnyks tammikynnyks 20x92 mm

Alas laskeutuva kynnyks tammilauta 15x92 mm

Alas laskeutuva kynnyks alumiini- tai RST-latta 5x60 mm

Alas laskeutuva kynnyks

Lasiseinä 42x92 mm

VE2 Lasiseinä 42x92 mm lasitusliistalla, kun lasinpaino yli 100 kg

1:5 (A3)

Pystyleikkaukset

- M9 (M10)x21 ulosaukeava lasiaukollinen ovi lasiyläosalla
- Karmi 54x92 mm
- Sisäänaukeava ovi peilikuvana
- Huom! Alas laskeutuva kynnys noin -1dB


- Otsarakenteen sisään riittävä tukirakenne oven/seinärakenteen kiinnitystä varten

C4-C4

C6-C6

C8-C8

B2-B2

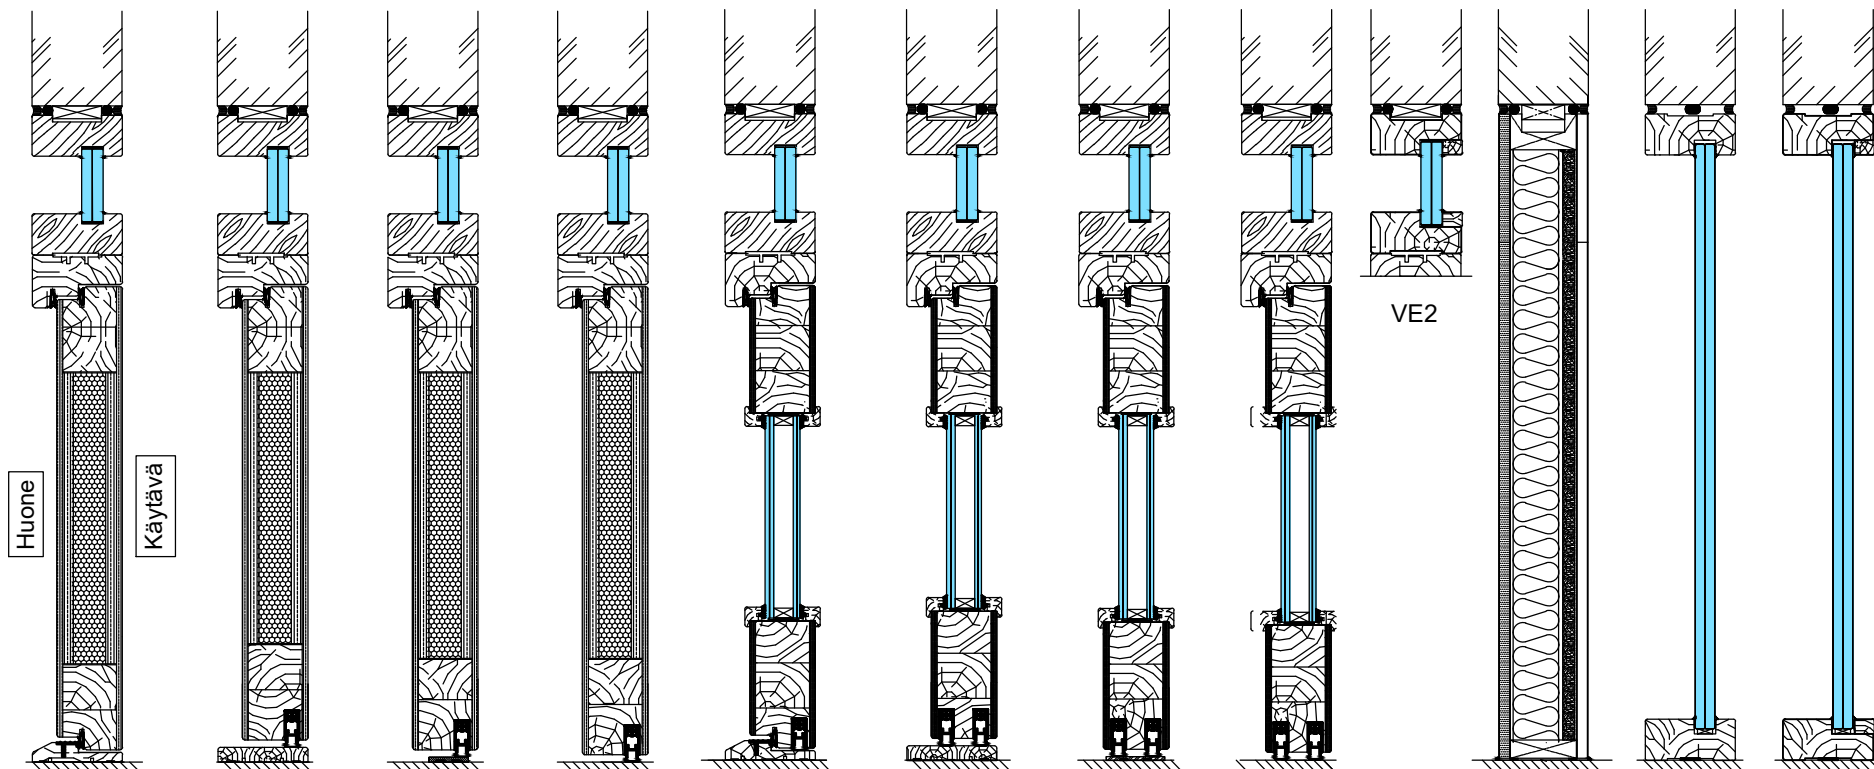

Tammikynnys
20x92 mm

Alas laskeutuva kynnys
tammilauta
15x92 mm

Alas laskeutuva kynnys
alumiini-
tai RST-latta
5x40 mm

Alas laskeutuva kynnys

Alas laskeutuva kynnys
tammikynnys
20x92 mm

Alas laskeutuva kynnys
tammilauta
15x92 mm

Alas laskeutuva kynnys
alumiini-
tai RST-latta
5x60 mm

Alas laskeutuva kynnys



Sähköpieli

Lasiseinä
42x92 mm



VE2
Lasiseinä
42x92 mm
lasituslistalla,
kun lasinpaino
yli 100 kg
1:5 (A3)

Vaakaleikkaukset


- M9 (M10)x21 umpiovi
- Karmi 54x92 mm
- Ympäröivän seinärakenteen sisään riittävä tukirakenne oven/seinärakenteen kiinnitystä varten

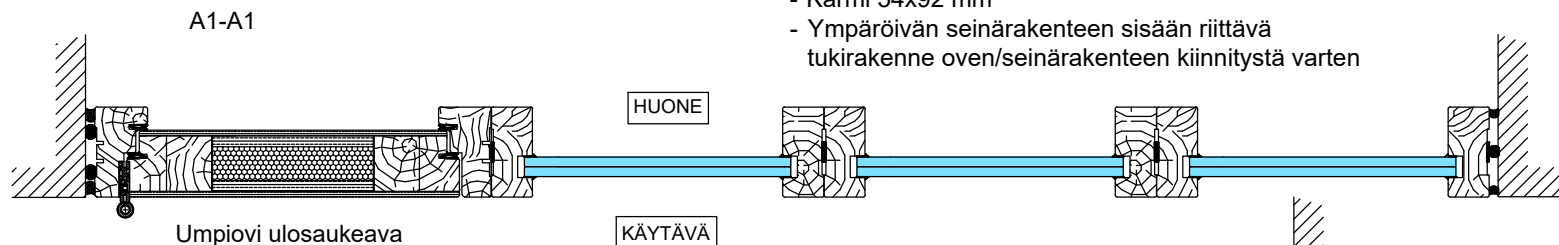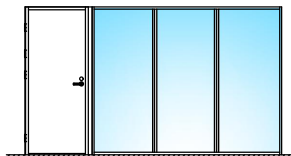

- VE2 lasituslistalla

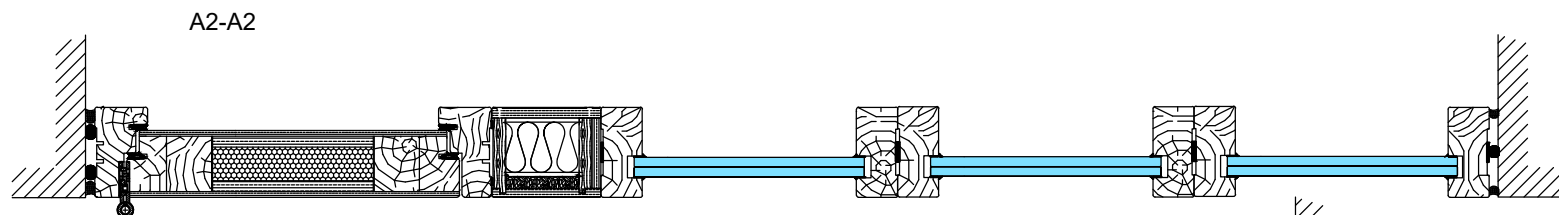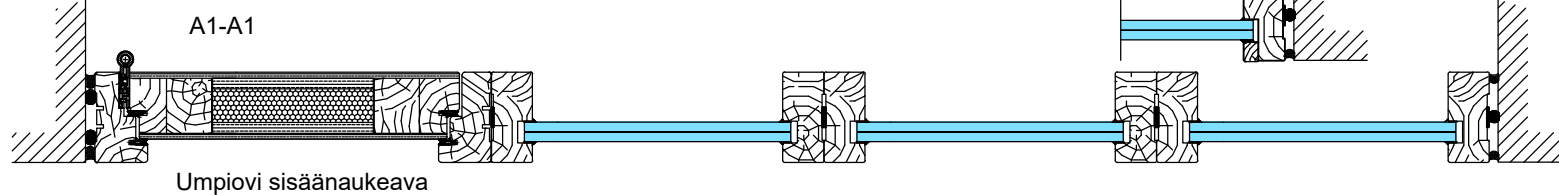





- VE2 lasituslistalla

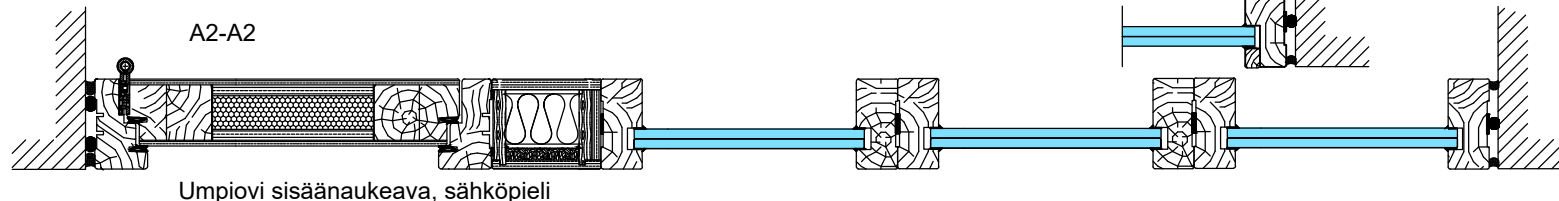

1:5 (A3)

Vaakaleikkaukset






- M9 (M10)x21 lasiaukollinen ovi
- Karmi 54x92 mm
- Ympäröivän seinärakenteen sisään riittävä tukirakenne oven/seinärakenteen kiinnitystä varten

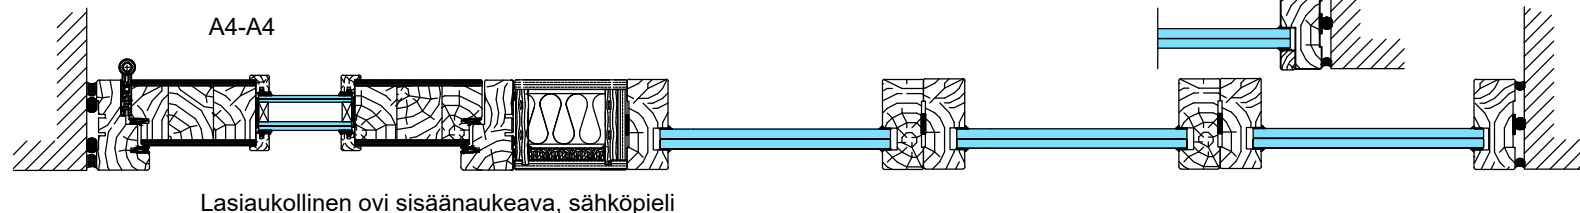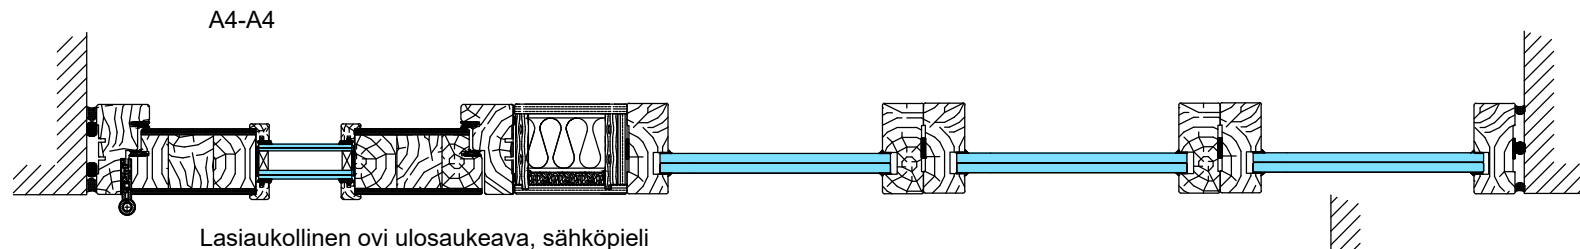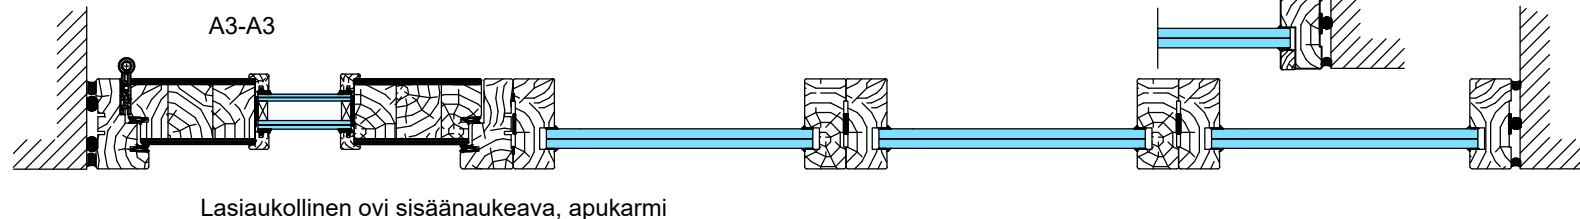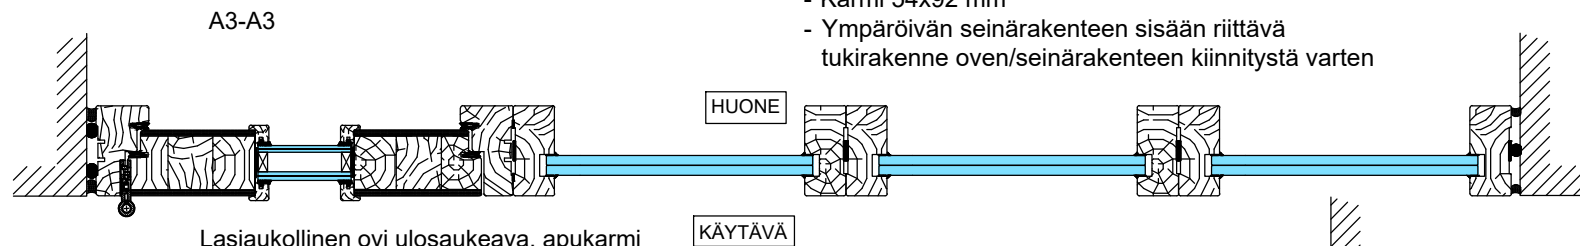

1:5 (A3)

Vaakaleikkaukset


- M9 (M10)x21 umpiovi umpi- tai lasiyläosalla
- Karmi 54x92 mm
- Ympäriöivän seinärakenteen sisään riittävä tukirakenne oven/seinärakenteen kiinnitystä varten

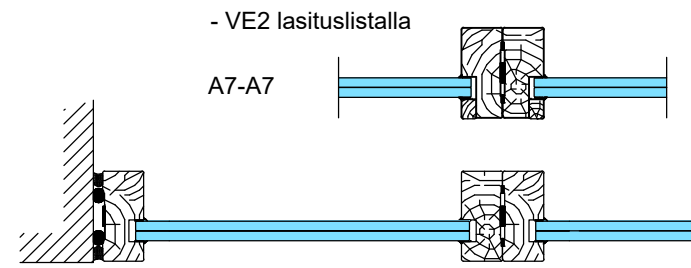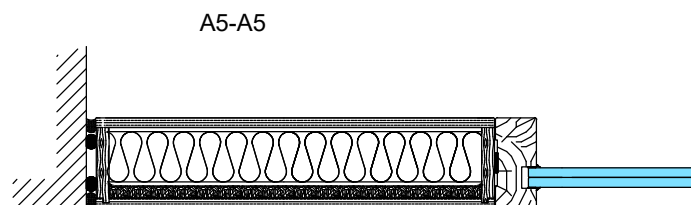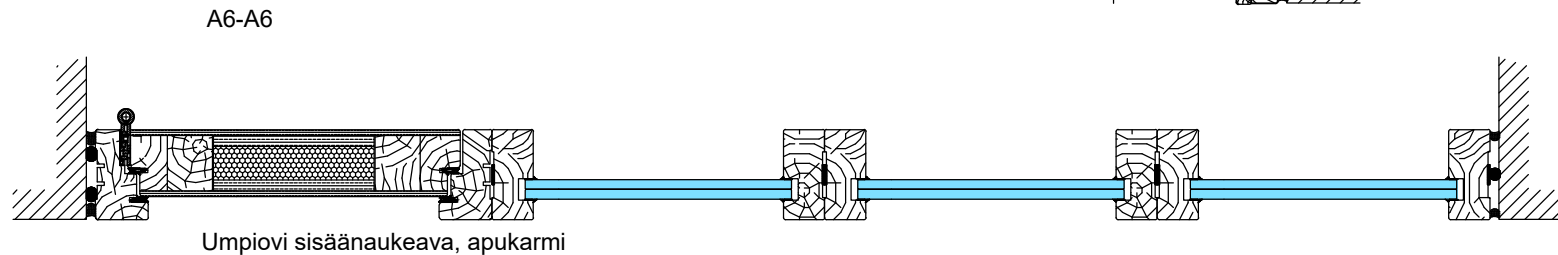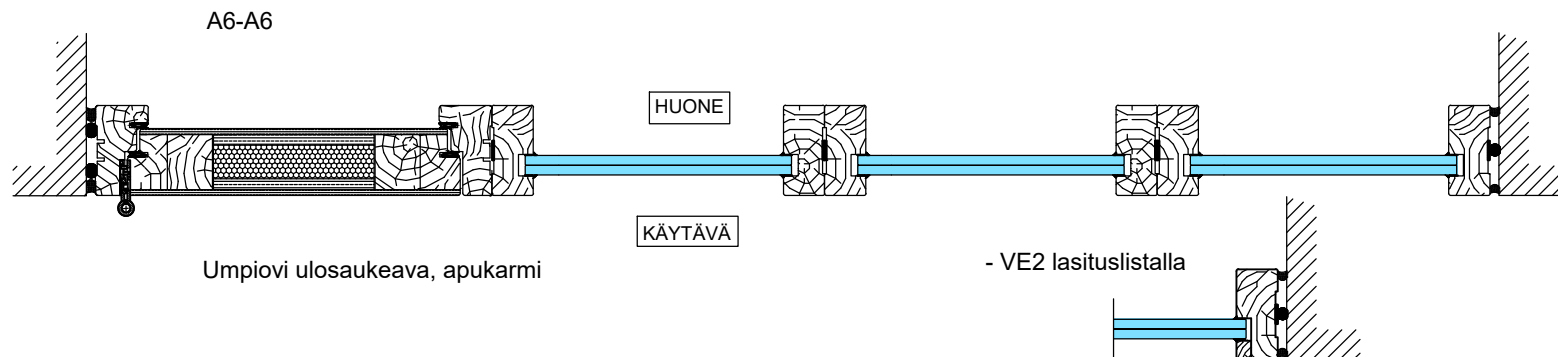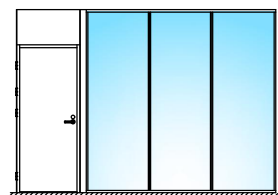


1:5 (A3)

Vaakaleikkaukset

- M9 (M10)x21 lasiaukollinen ovi umpi- tai lasiyläosalla
- Karmi 54x92 mm
- Ympäriövän seinärakenteen sisään riittävä tukirakenne oven/seinärakenteen kiinnitystä varten

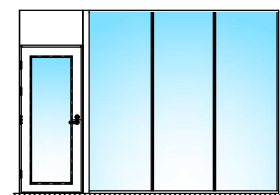

A8-A8

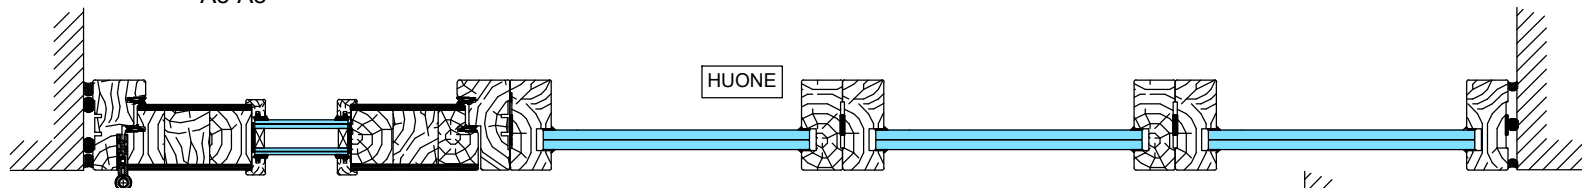


Lasiaukollinen ovi ulosaukeava, apukarmi


HUONE

KÄYTÄVÄ

- VE2 lasituslistalla

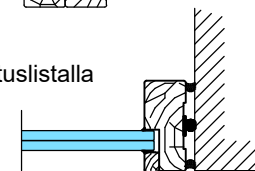



A8-A8

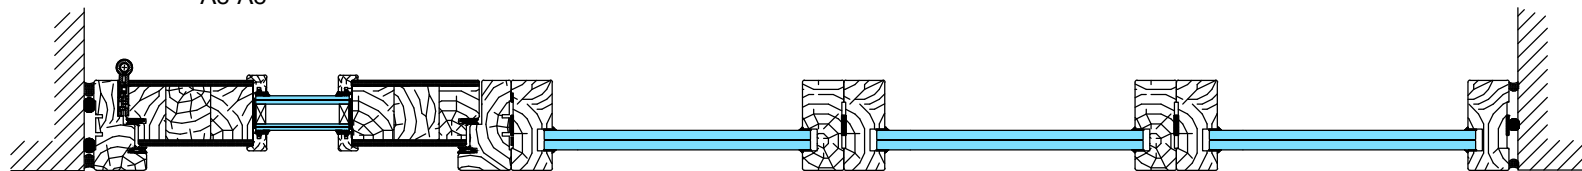

Lasiaukollinen ovi sisäänaukeava, apukarmi


- VE2 lasituslistalla

A7-A7

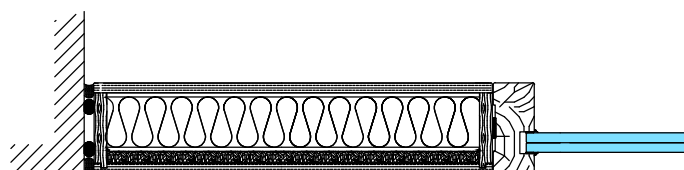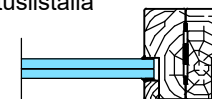

A5-A5

Oven umpiyläosa

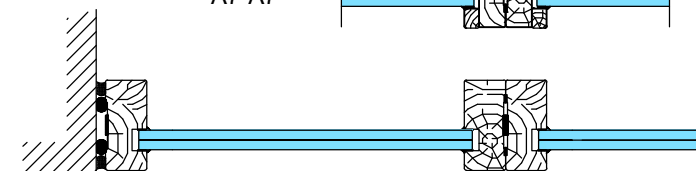


Oven lasiyläosa


1:5 (A3)

Vaakaleikkaukset

- M9 (M10)x21 umpiovi umpi- tai lasiyläosalla
- Karmi 54x92 mm
- Ympäröivän seinärakenteen sisään riittävä tukirakenne oven/seinärakenteen kiinnitystä varten


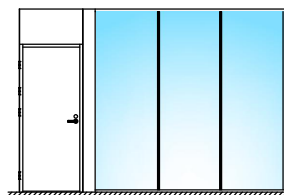


A2-A2

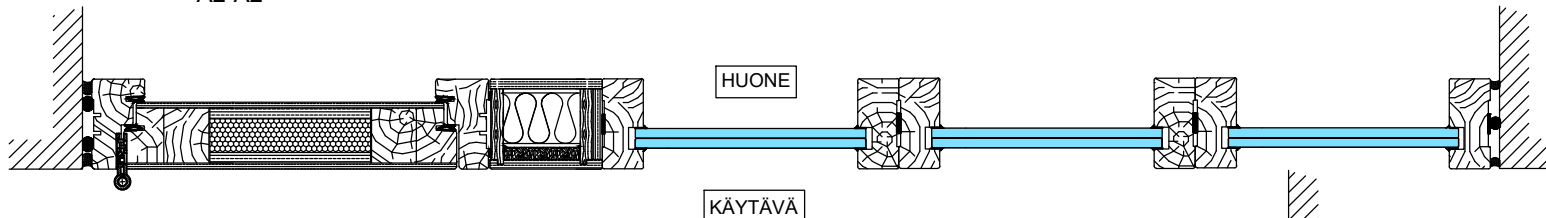


Umpiovi ulosaukeava, sähköpieli

- VE2 lasituslistalla

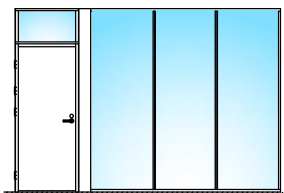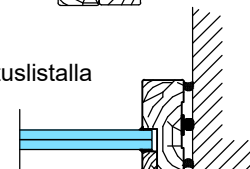


A2-A2

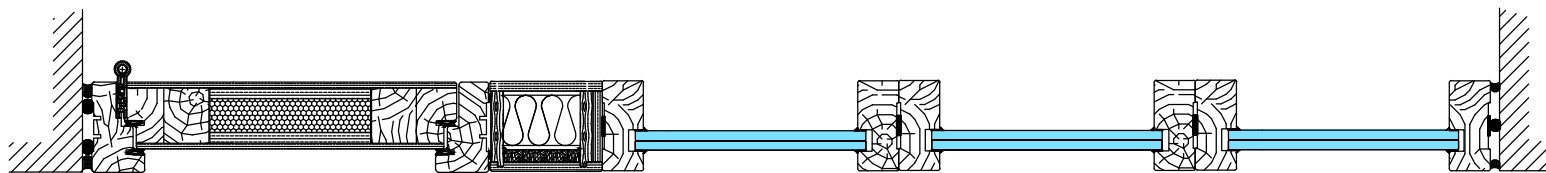

Umpiovi sisäänaukeava, sähköpieli


- VE2 lasituslistalla

A9-A9

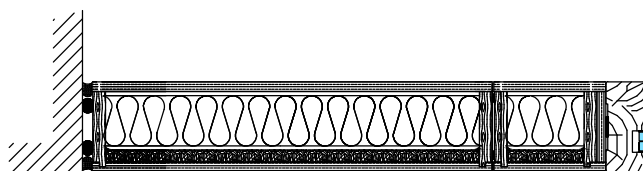

Oven umpiyläosa

A10-A10

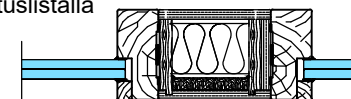

Oven lasiyläosa

1:5 (A3)

Vaakaleikkaukset

- M9 (M10)x21 lasiaukollinen ovi umpi- tai lasiyläosalla
- Karmi 54x92 mm
- Ympäröivän seinärakenteen sisään riittävä tukirakenne oven/seinärakenteen kiinnitystä varten

