




- Kiinteät lasit 10.8Lp (55.2) tai vastaava Rw 38 dB (suositus)
- Vaihtoehto kiinteät lasit 8.8Lp (44.2) tai vastaava, Rw 37 dB  
Kirkas laminoitu
- Umpioivi Rw 37 dB

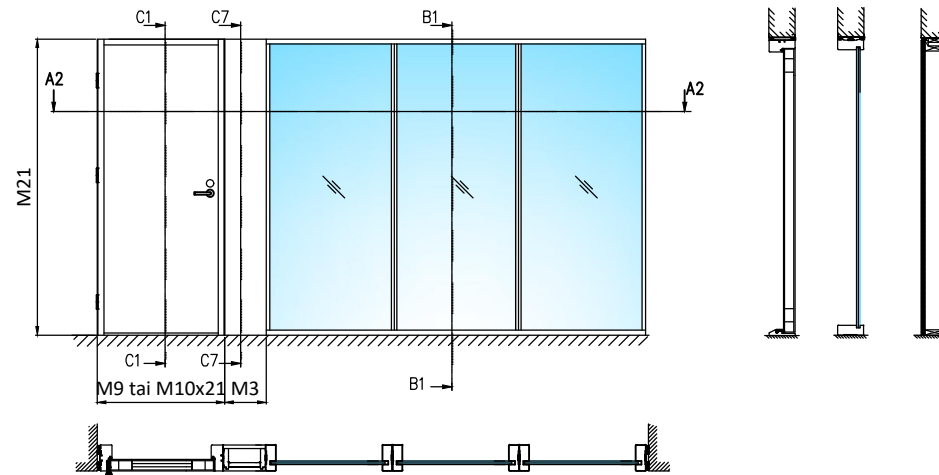

- Kiinteät lasit 10.8Lp (55.2) tai vastaava Rw 38 dB (suositus)
- Vaihtoehto kiinteät lasit 8.8Lp (44.2) tai vastaava, Rw 37 dB  
Kirkas laminoitu
- Umpioivi Rw 37 dB




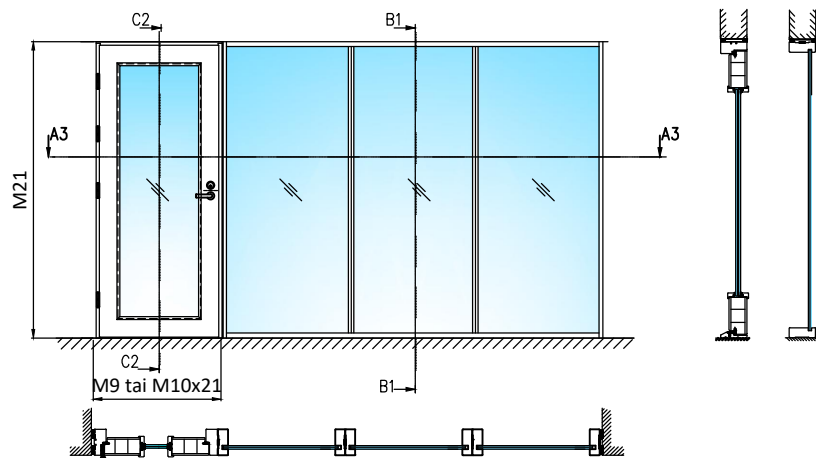









- Kiinteät lasit 10.8Lp (55.2) tai vastaava Rw 38 dB (suositus)
- Vaihtoehto kiinteät lasit 8.8Lp (44.2) tai vastaava, Rw 37 dB  
Kirkas laminoitu
- Lasiukollinen ovi Rw 37 dB

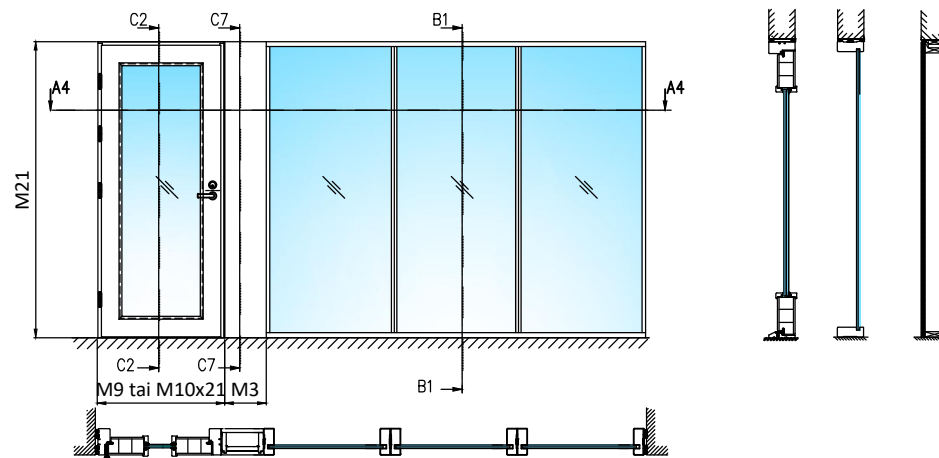

- Kiinteät lasit 10.8Lp (55.2) tai vastaava Rw 38 dB (suositus)
- Vaihtoehto kiinteät lasit 8.8Lp (44.2) tai vastaava, Rw 37 dB  
Kirkas laminoitu
- Lasiukollinen ovi Rw 37 dB

HUOM! Karmi- ja kynnysvaihtoehdot esitetty pysty- ja vaakaleikkauksissa!

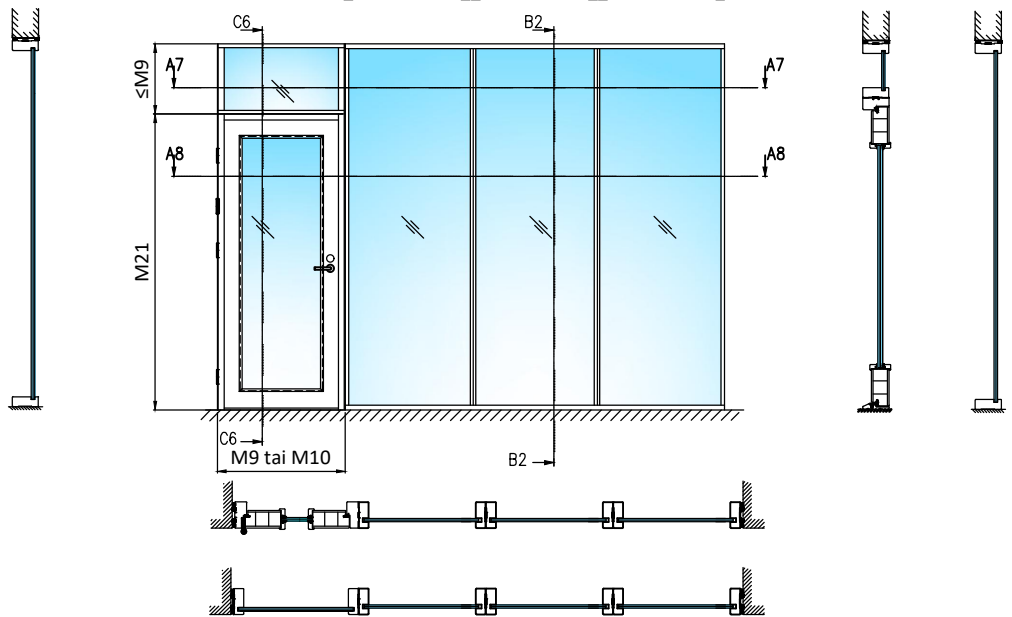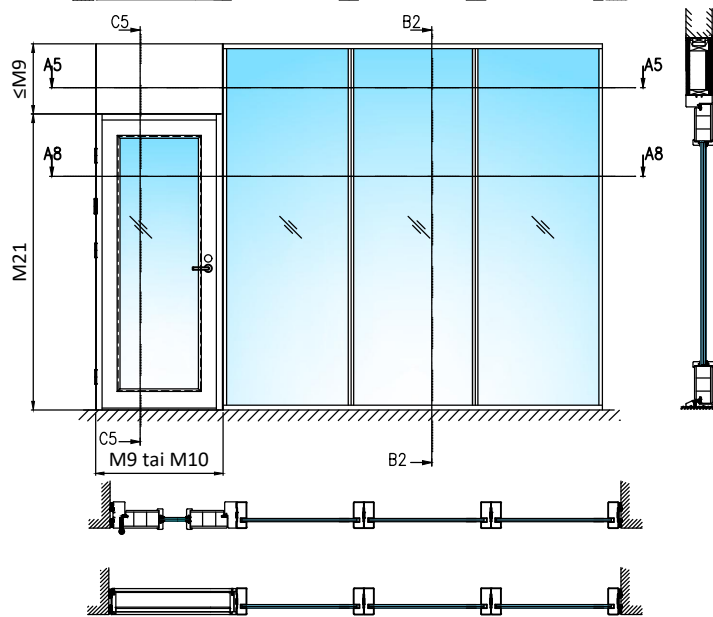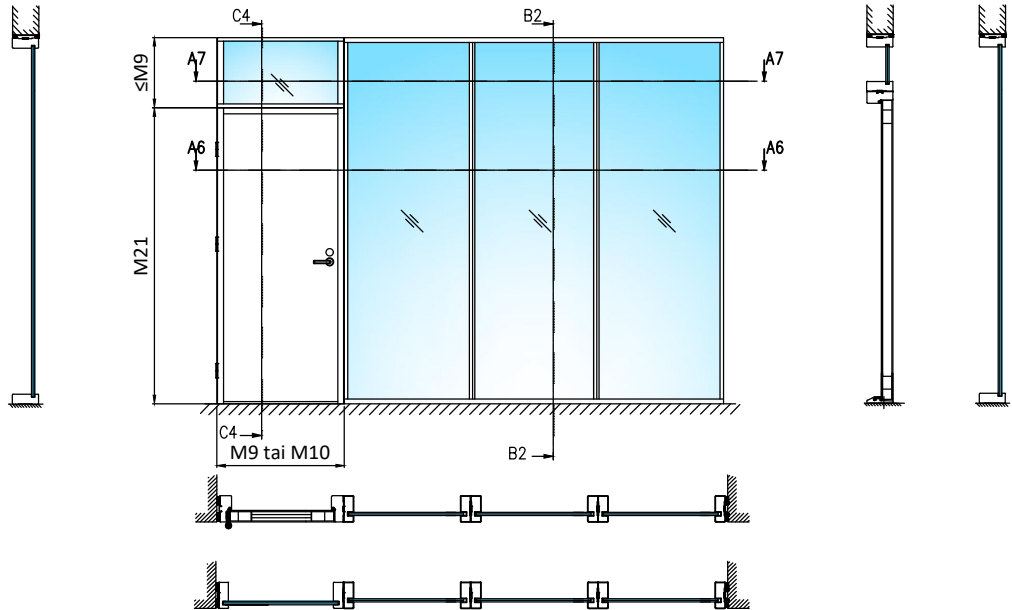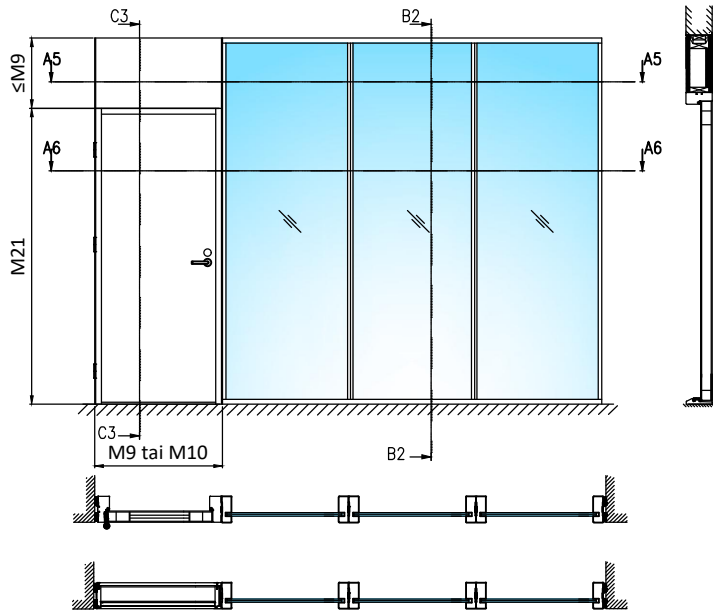


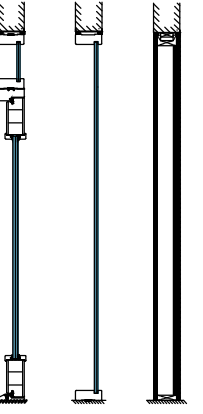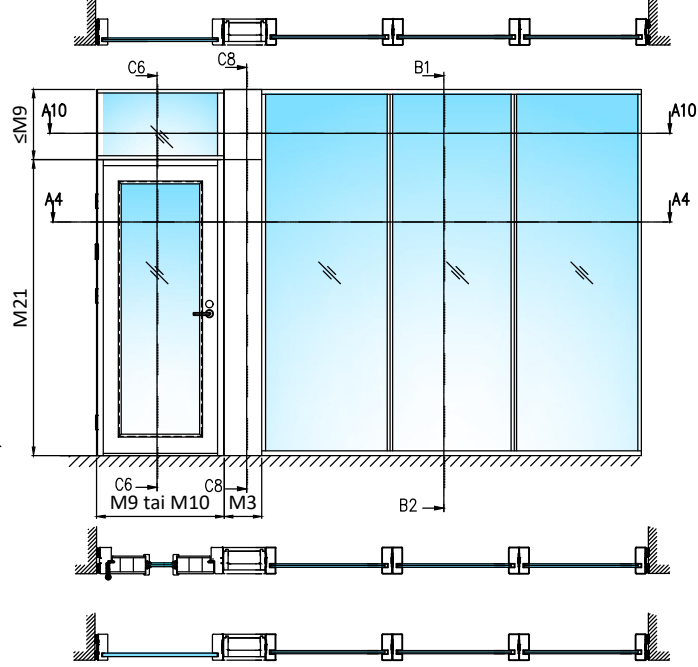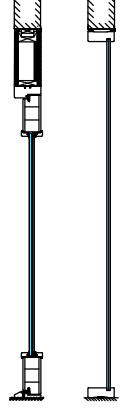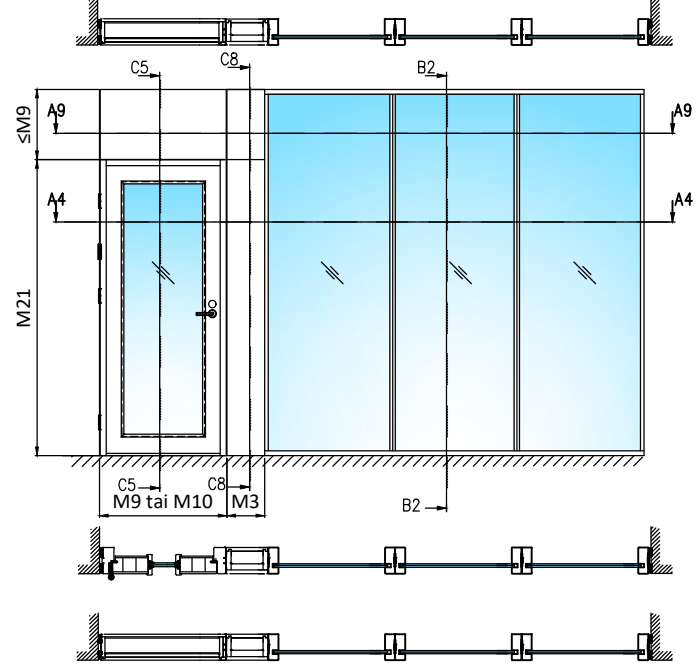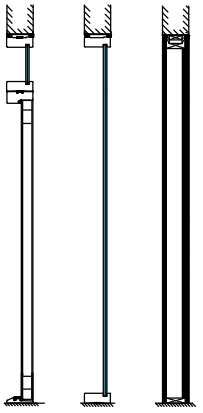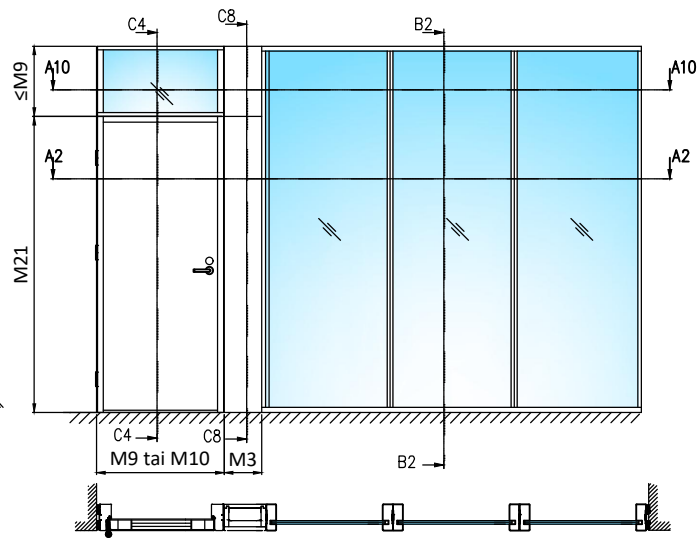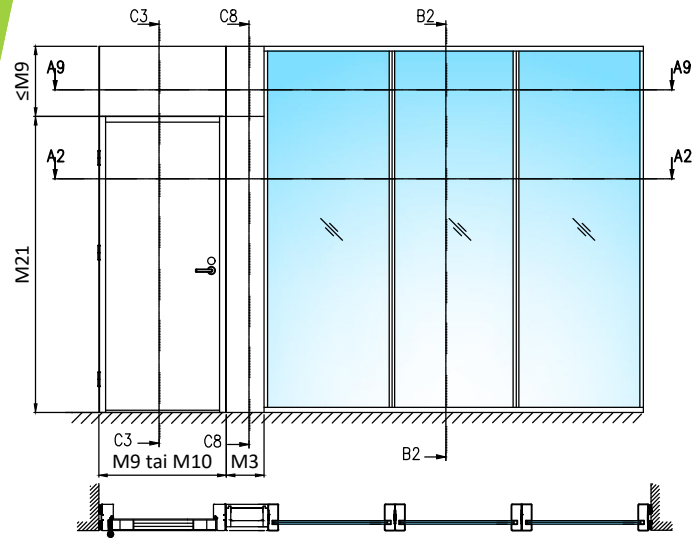

## Pystyleikkaukset

- M9 (M10)x21 ulosaukeava umpiovi/  
lasiukollinen ovi
- Karmi 42x92 mm
- Sisäänaukeava ovi peilikuvana
- Huom! Alas laskeutuva kynnyks -1dB

- Otsarakenteen sisään riittävä tukirakenne  
oven/seinärakenteen kiinnitystä varten

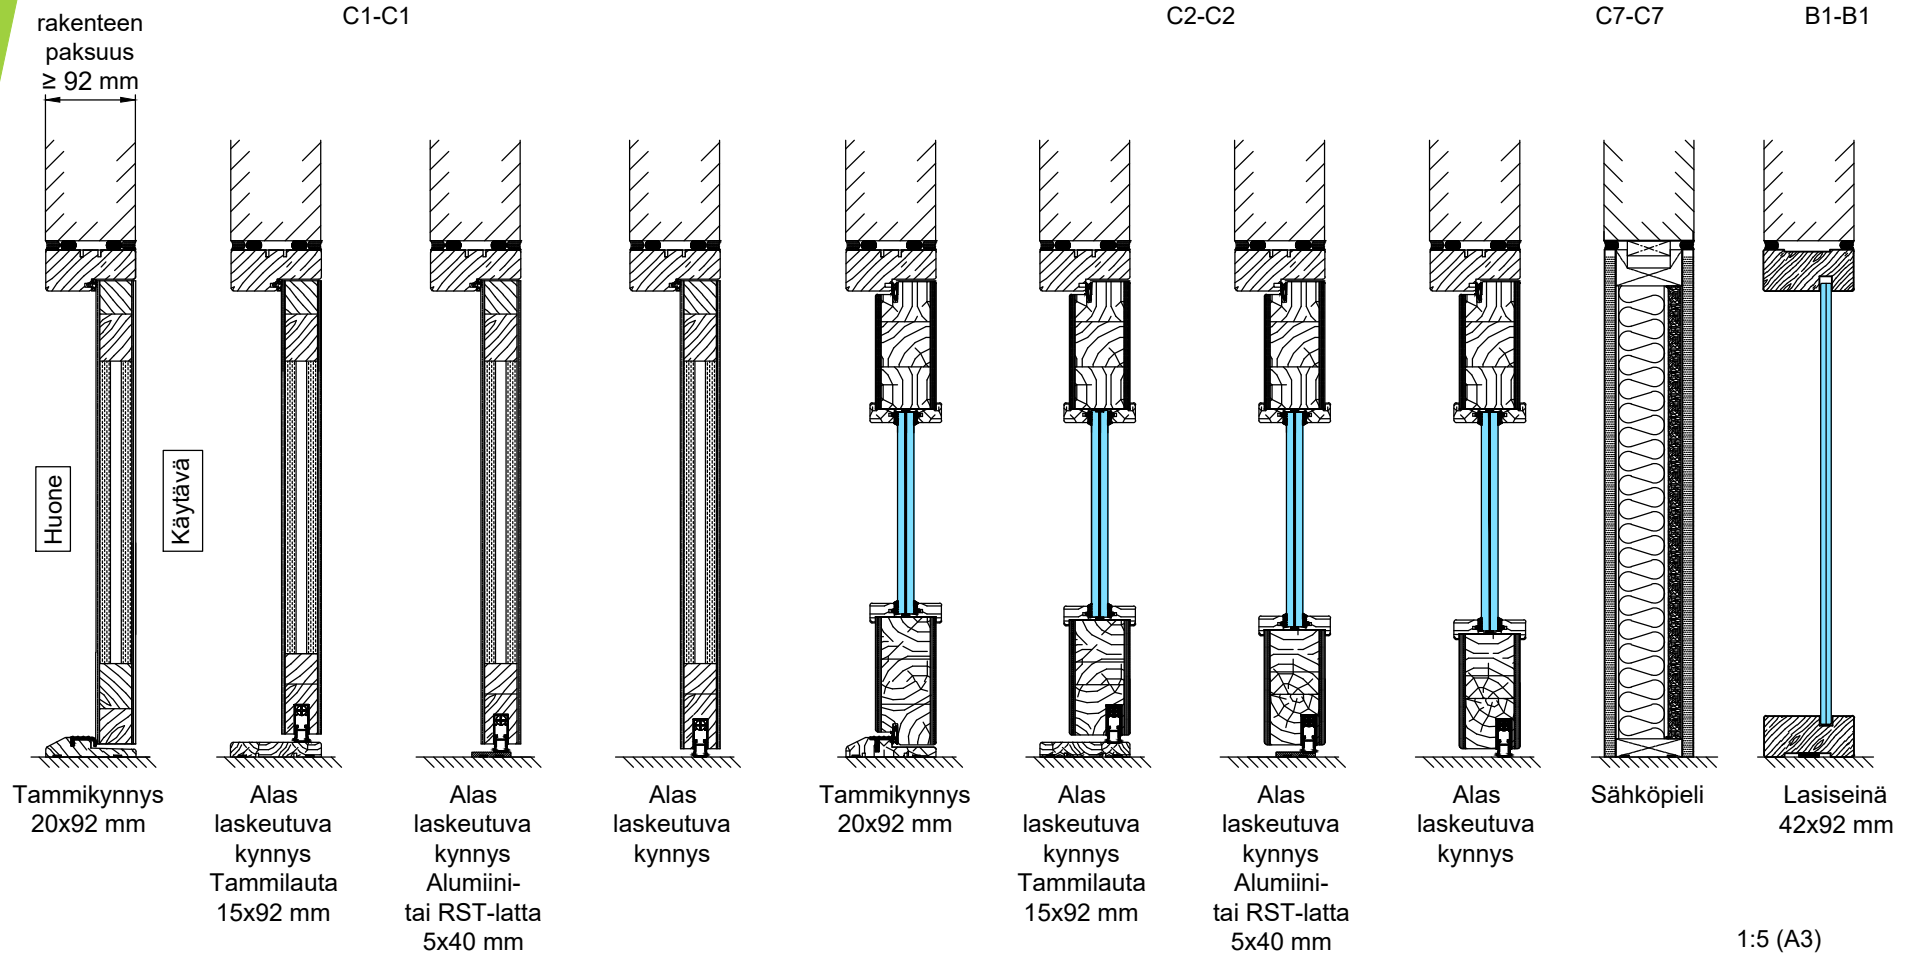


1:5 (A3)

## Pystyleikkaukset

- M9 (M10)x21 sisäänaukeava umpiovi/  
lasiukollinen ovi
- L-karmi 42x92 mm
- Ulosaukeava ovi peilikuvana
- Huom! Alas laskeutuva kynnys -1dB

- Otsarakenteen sisään riittävä tukirakenne  
oven/seinärakenteen kiinnitystä varten

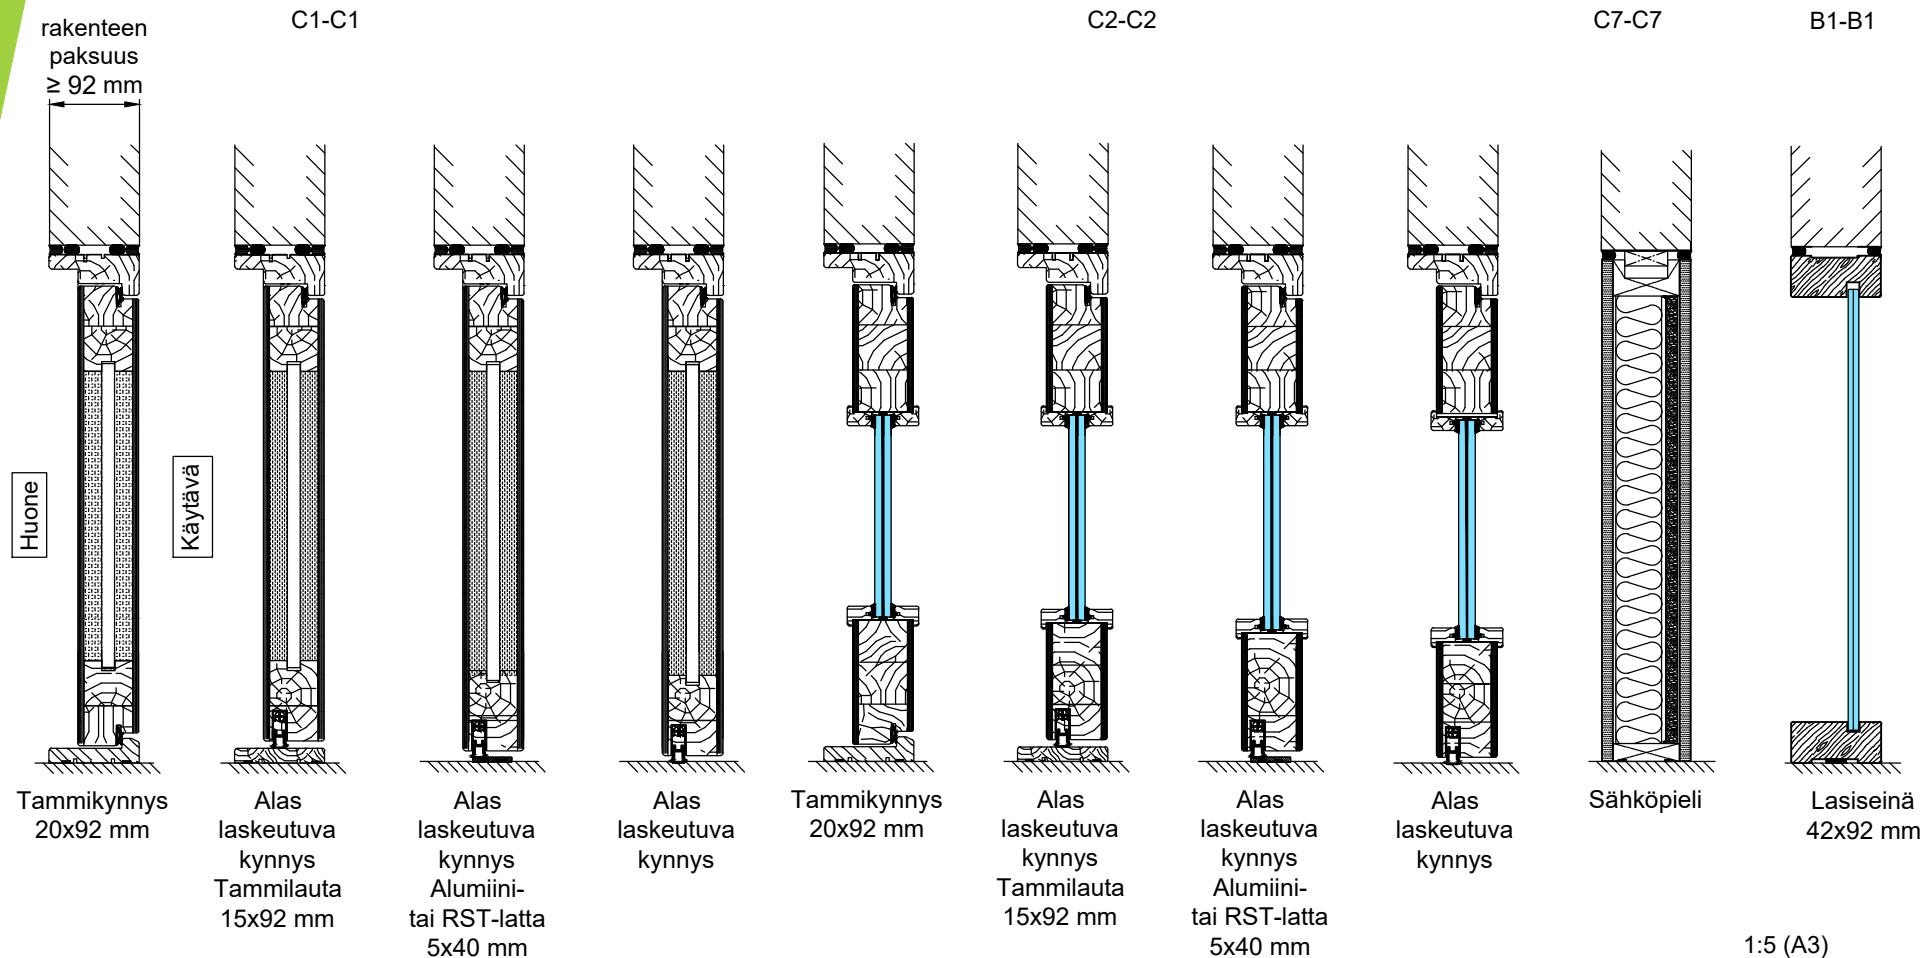


1:5 (A3)

## Pystyleikkaukset

- M9 (M10)x21 ulosaukeava umpiovi umpi- ja lasiylösalla
- Karmi 42x92 mm
- Sisäänaukeava ovi peilikuvana
- Huom! Alas laskeutuva kynnyks -1dB


- Otsarakenteen sisään riittävä tukirakenne oven/seinärakenteen kiinnitystä varten

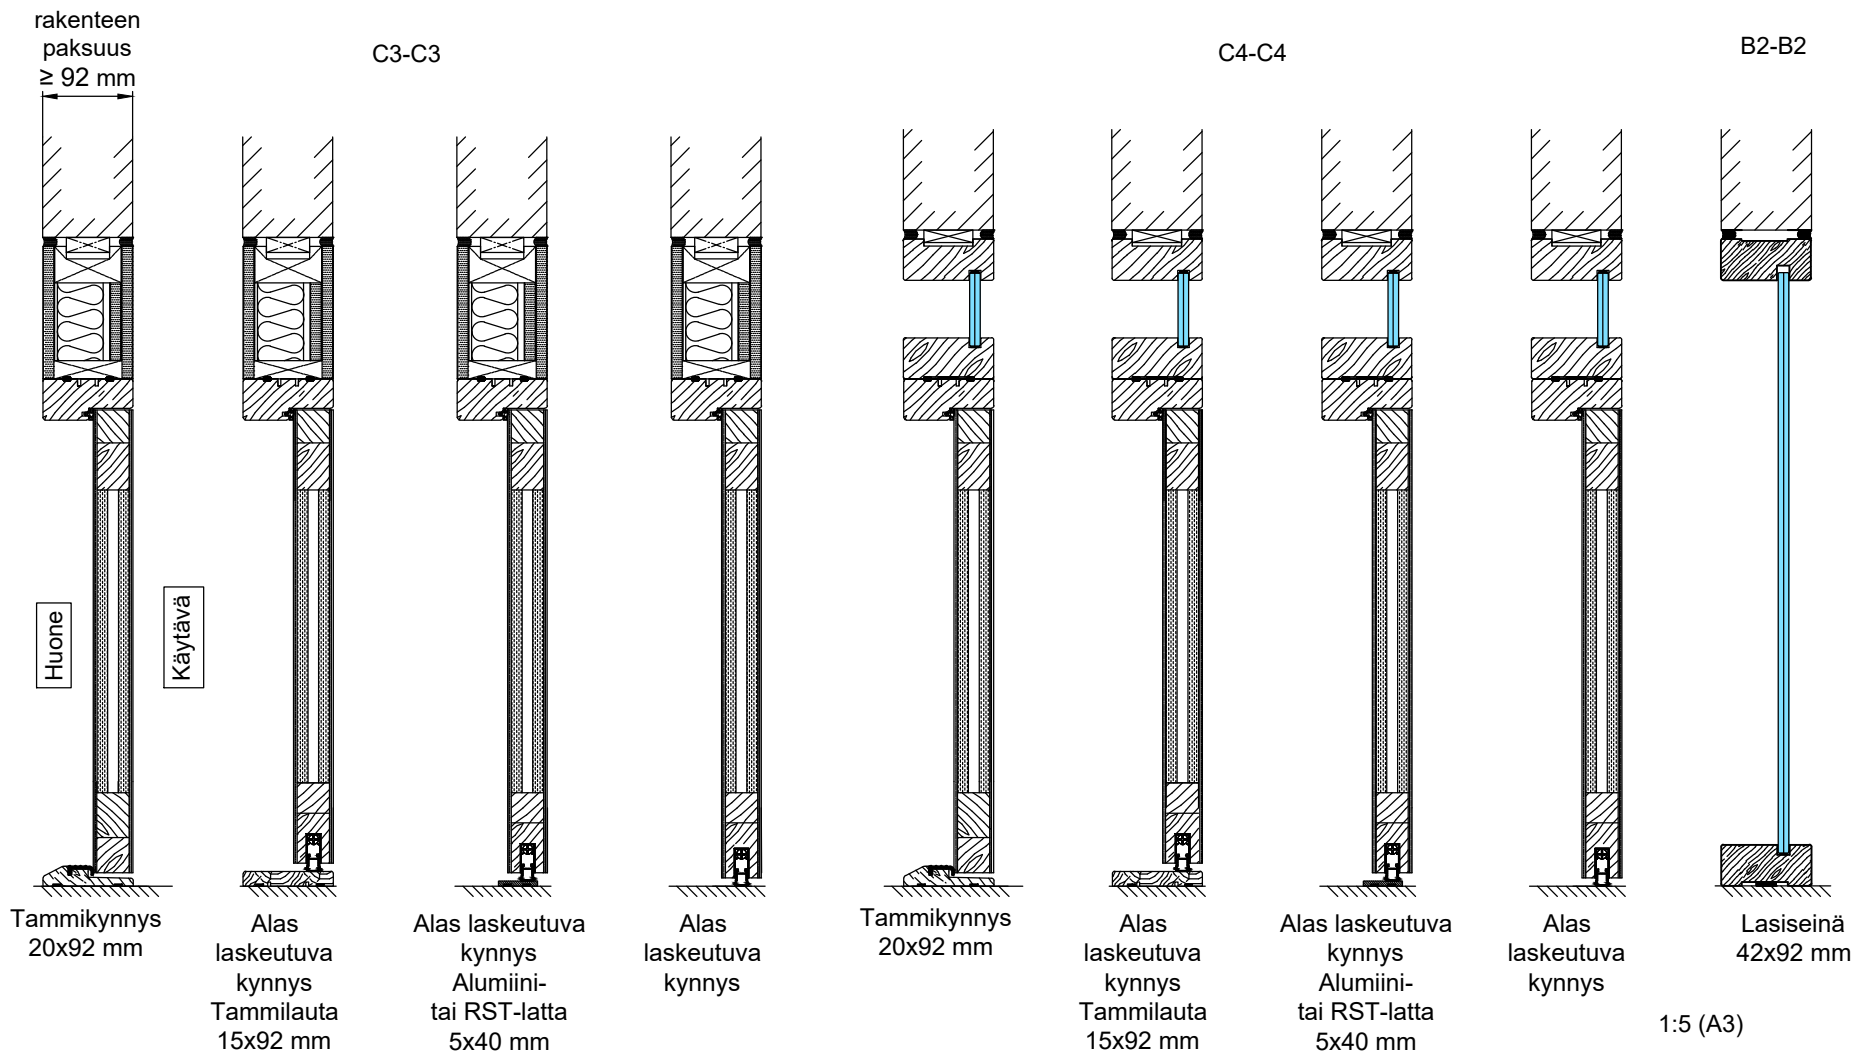

## Pystyleikkaukset

- M9 (M10)x21 ulosaukeava umpiovi umpi- ja lasiyläosalla
- L-karmi 42x92 mm
- Sisäänaukeava ovi peilikuvana
- Huom! Alas laskeutuva kynnyks -1dB

- Otsarakenteen sisään riittävä tukirakenne oven/seinärakenteen kiinnitystä varten

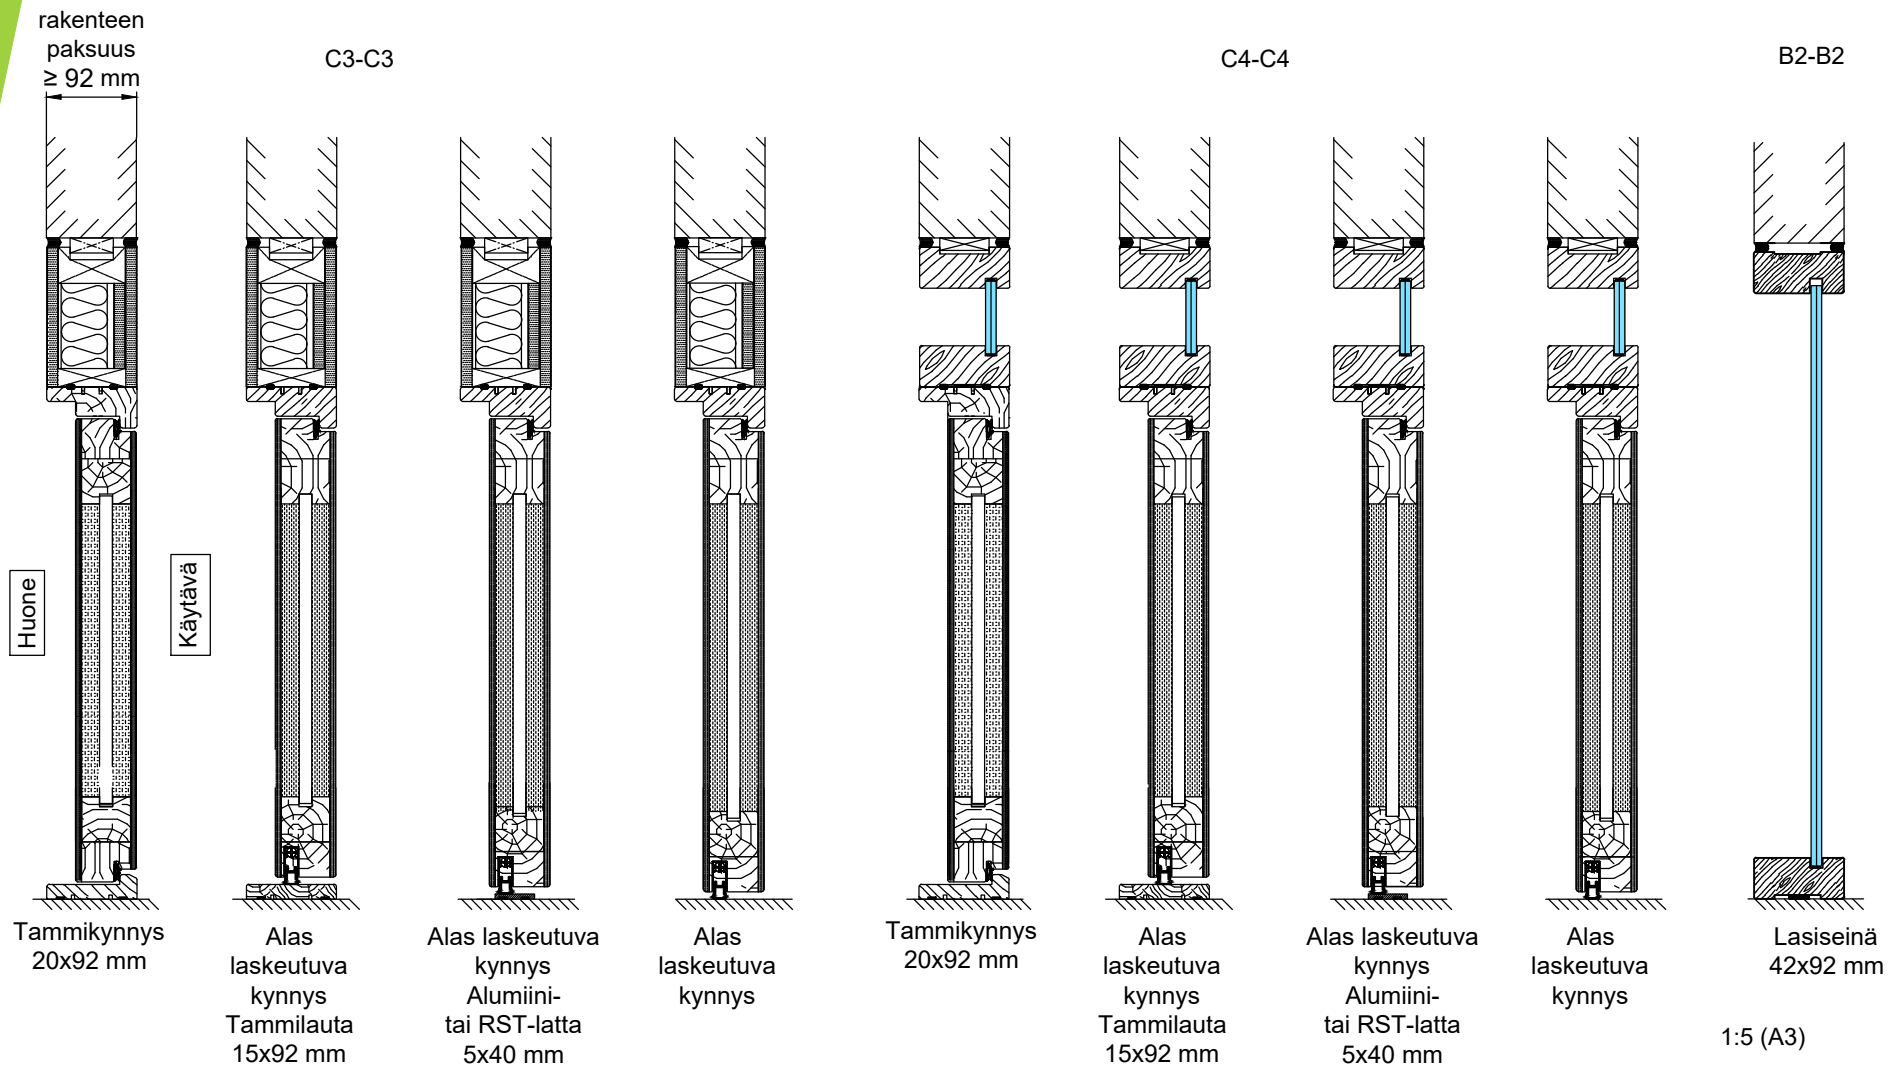




## Pystyleikkaukset

- M9 (M10)x21 ulosaukeava lasiaukollinen ovi umpi- ja lasiyläosalla
- Karmi 42x92 mm
- Sisäänaukeava ovi peilikuvana
- Huom! Alas laskeutuva kynnyks -1dB

- Otsarakenteen sisään riittävä tukirakenne oven/seinärakenteen kiinnitystä varten

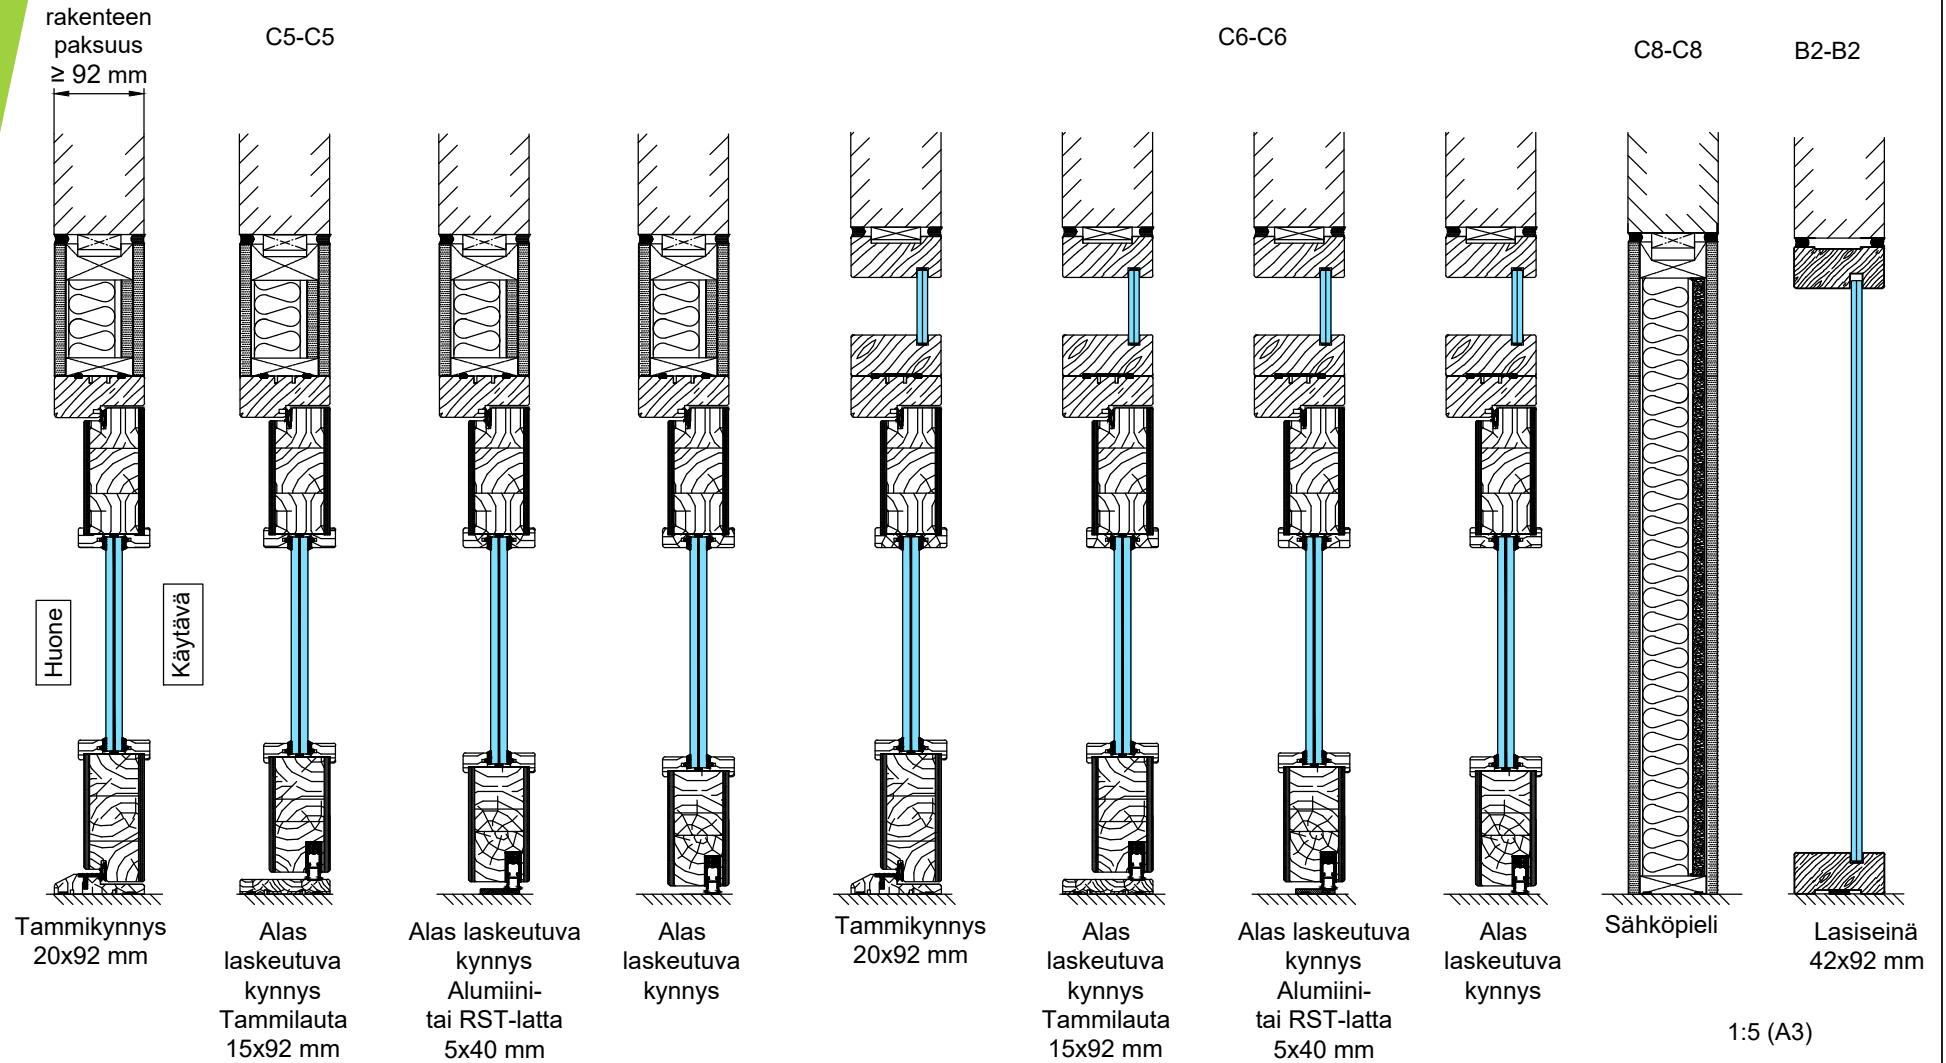




## Pystyleikkaukset







- M9 (M10)x21 ulosaukeava lasiaukollinen ovi umpi- ja lasiyläosalla
- L-karmi 42x92 mm
- Sisäänaukeava ovi peilikuvana
- Huom! Alas laskeutuva kynnyks -1dB

- Otsarakenteen sisään riittävä tukirakenne oven/seinärakenteen kiinnitystä varten

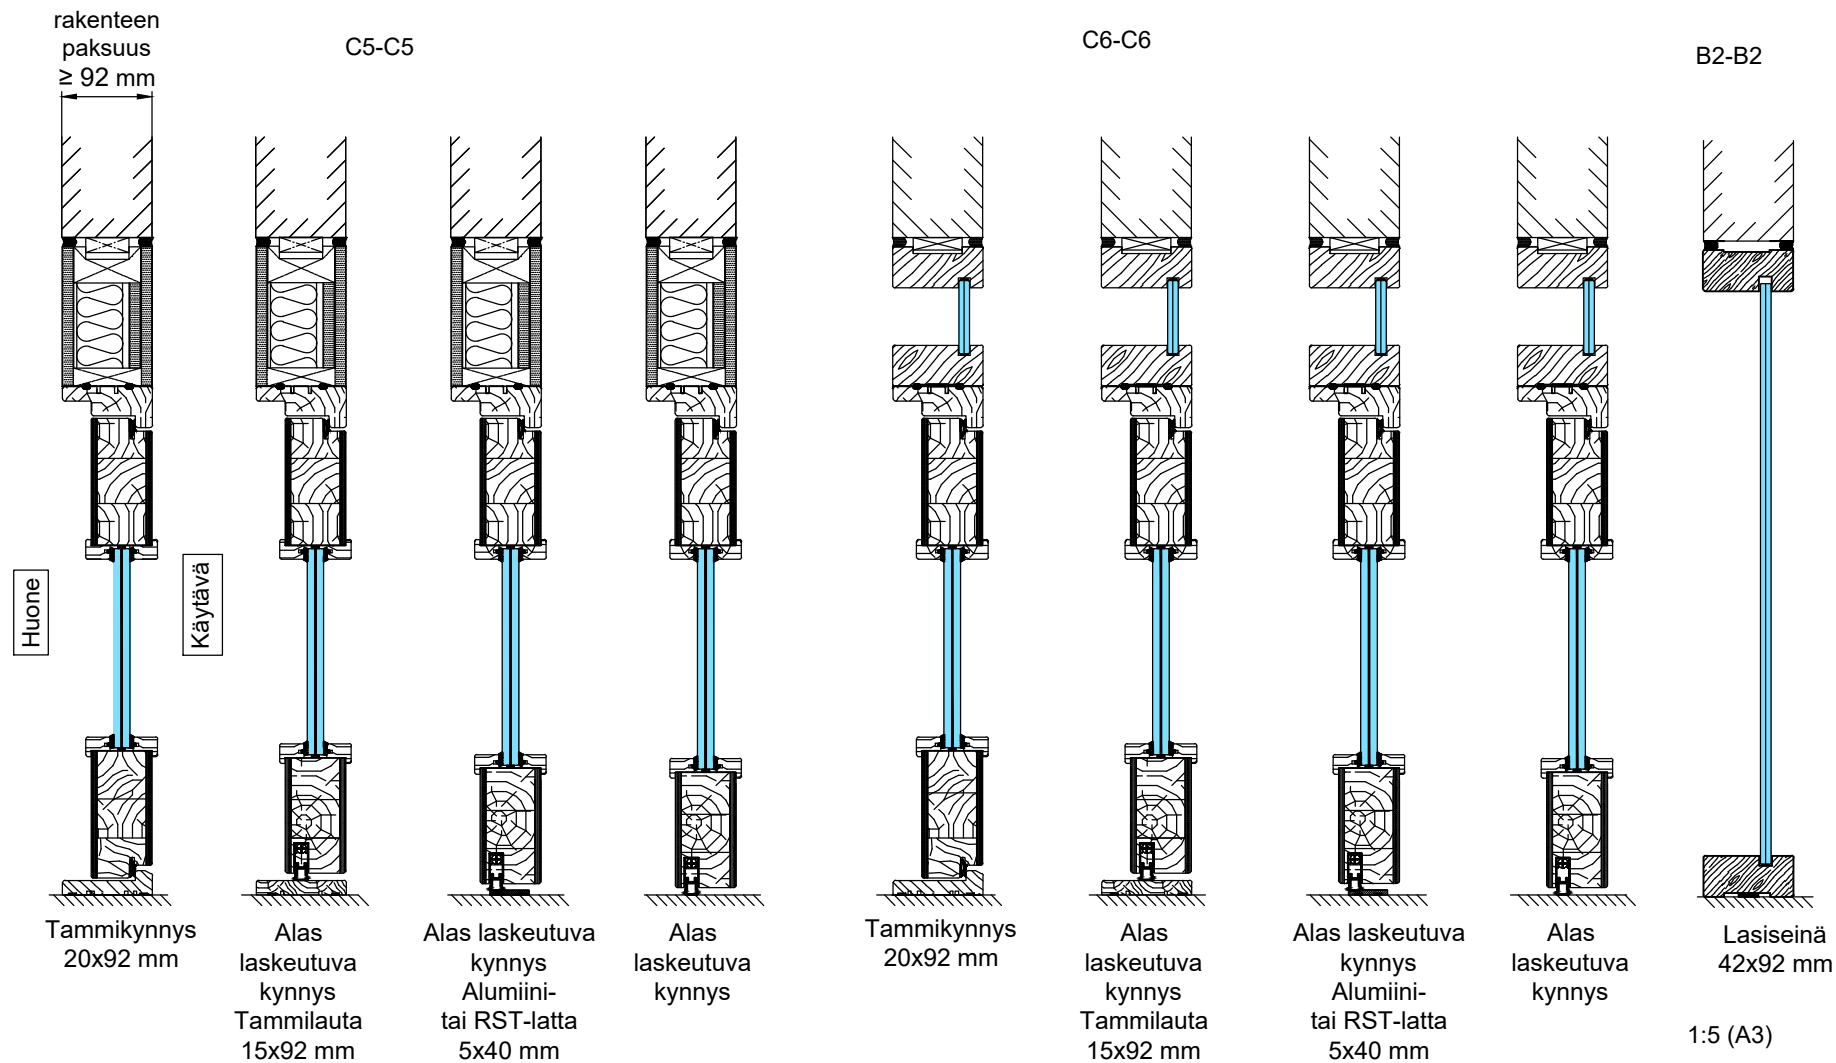

# Vaakaleikkaukset



- M9 (M10)x21 umpioivi
- Karmi 42x92 mm
- Ympäröivän seinärakenteen sisään riittävä tukirakenne oven/seinärakenteen kiinnitystä varten

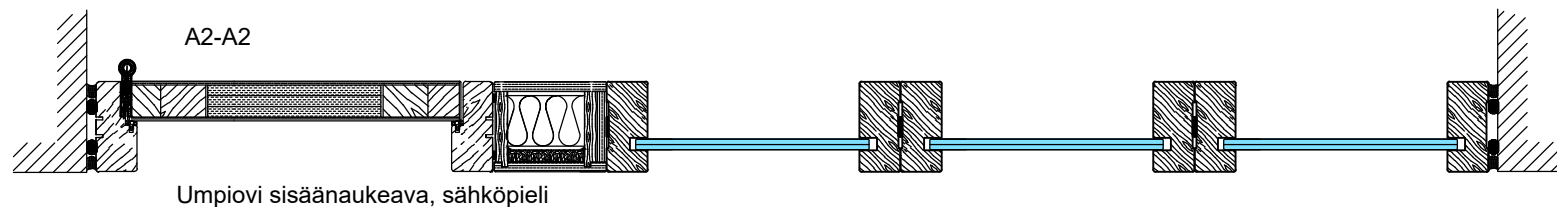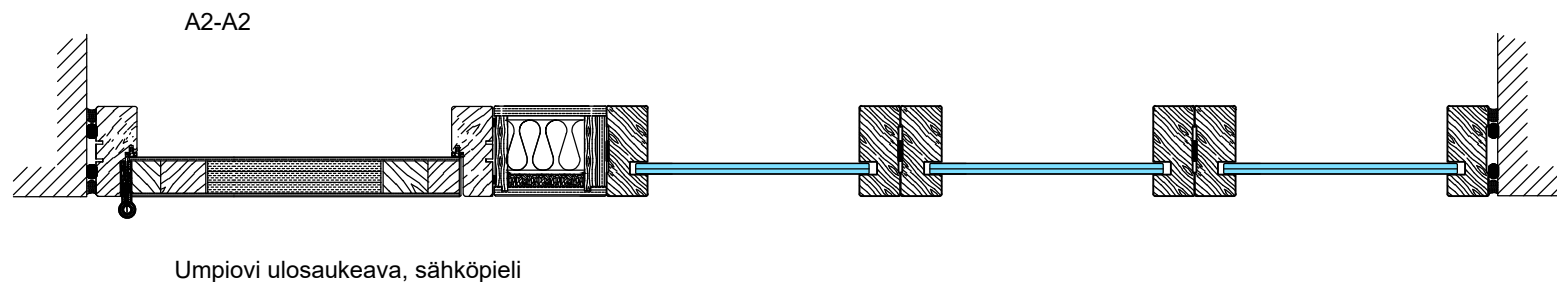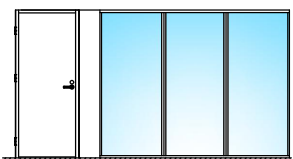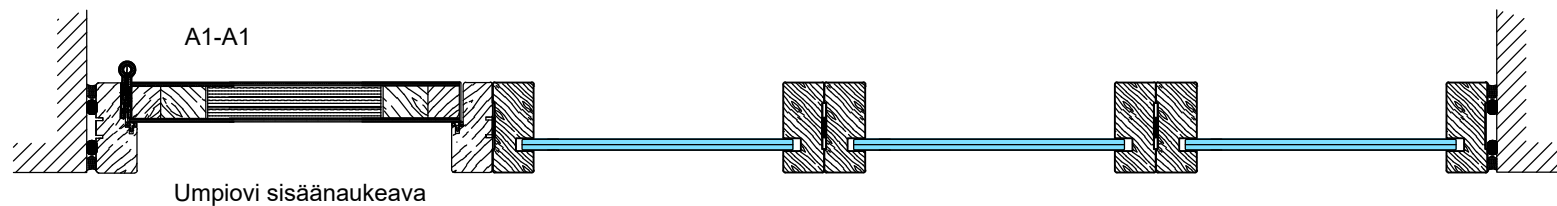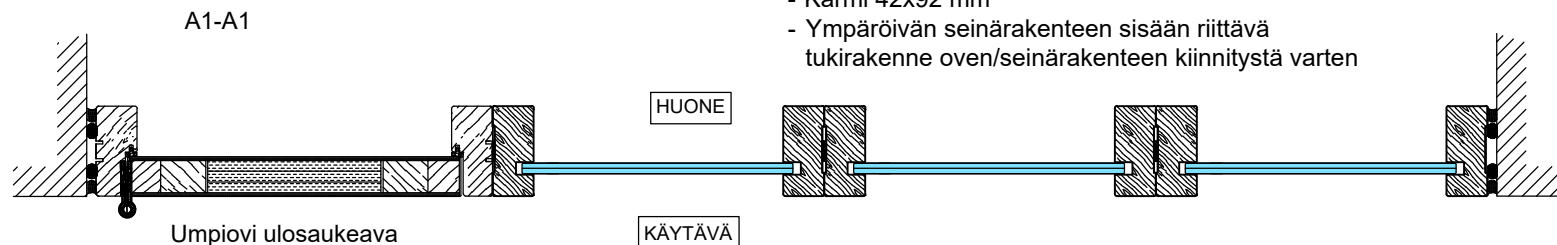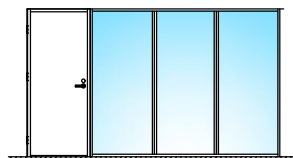



1:5 (A3)

# Vaakaleikkaukset


- M9 (M10)x21 umpiovi umpi- tai lasiyläosalla
- Karmi 42x92 mm
- Ympäröivän seinärakenteen sisään riittävä tukirakenne oven/seinärakenteen kiinnitystä varten

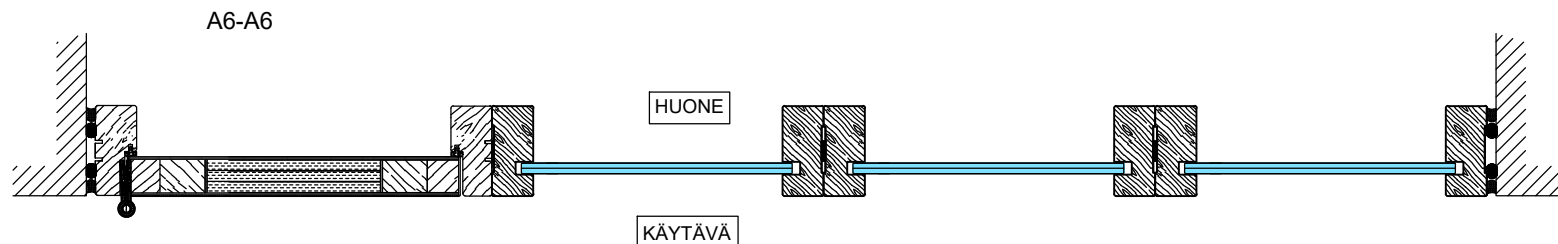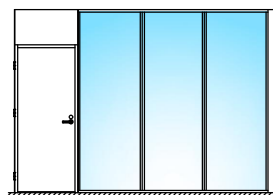


Umpiovi ulosaukeva

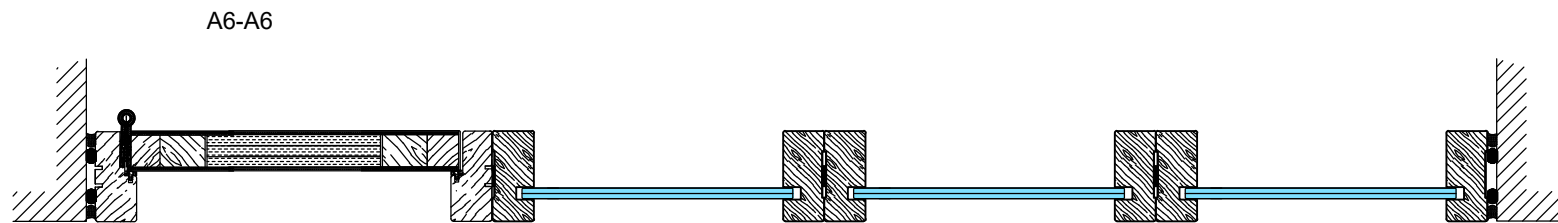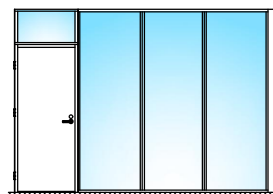

Umpiovi sisäänaukeva

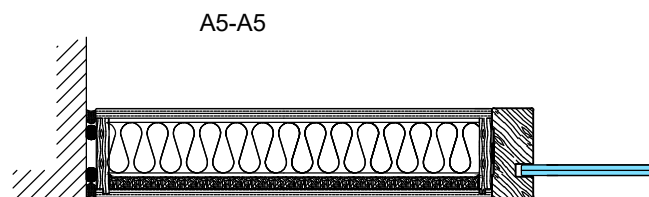

Oven umpiyläosa


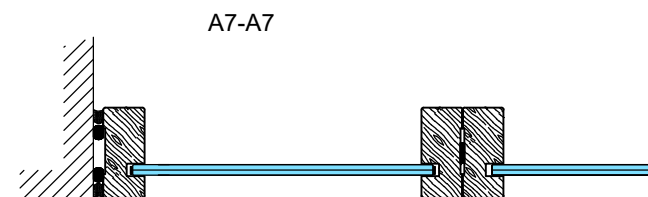


Oven lasiyläosa



1:5 (A3)

## Vaakaleikkaukset


- M9 (M10)x21 umpiovi umpi- tai lasiyläosalla
- Karmi 42x92 mm
- Ympäröivän seinärakenteen sisään riittävä tukirakenne oven/seinärakenteen kiinnitystä varten

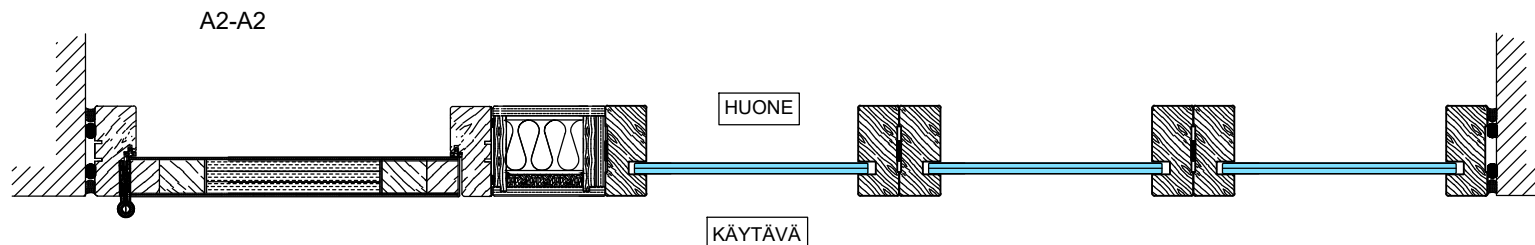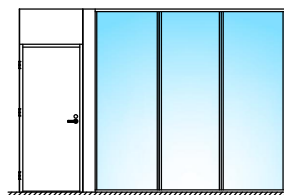


Umpiovi ulosaukeva, sähköpieli

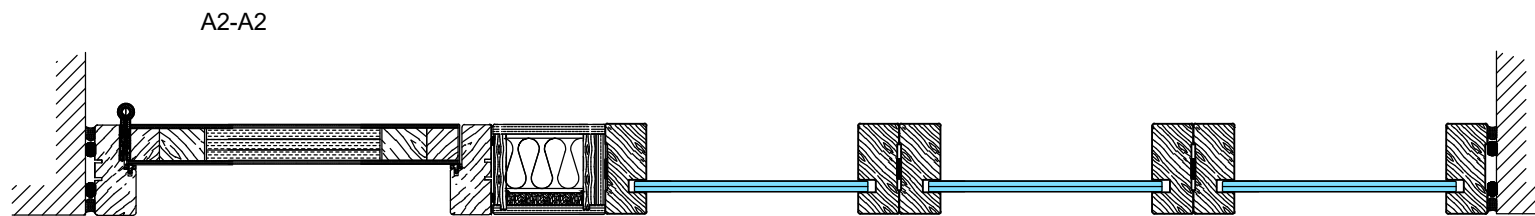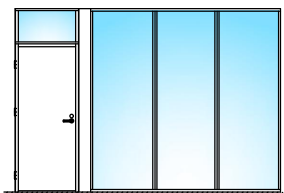

Umpiovi sisäänaukeva, sähköpieli

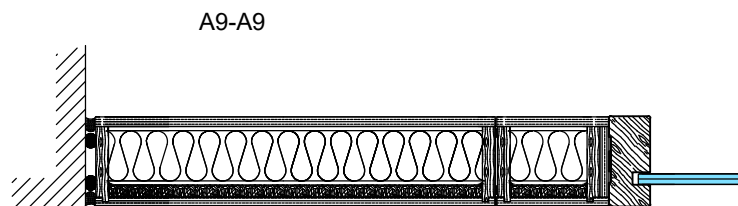

Oven umpiyläosa


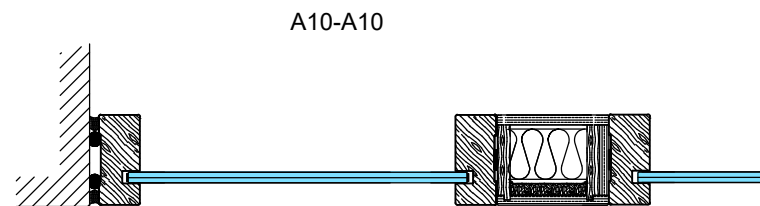


Oven lasiyläosa

1:5 (A3)

## Vaakaleikkaukset



- M9 (M10)x21 umpiovi
- L-karmi 42x92 mm
- Ympäröivän seinärakenteen sisään riittävä tukirakenne oven/seinärakenteen kiinnitystä varten

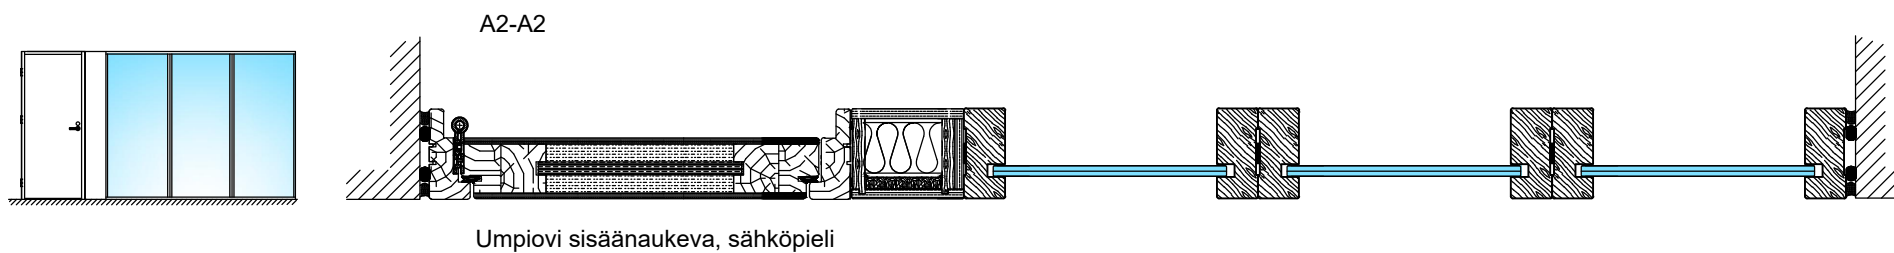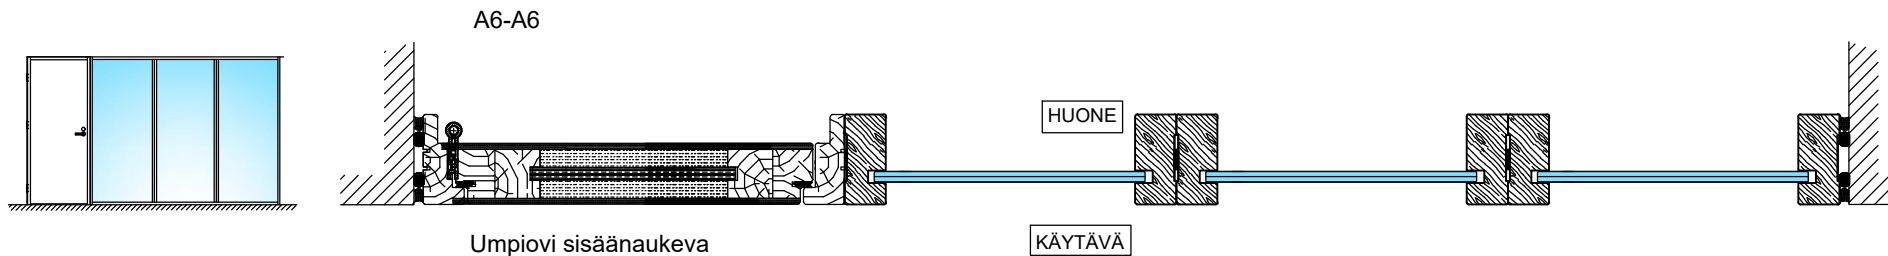


1:5 (A3)

# Vaakaleikkaukset


- M9 (M10)x21 umpiovi
- L-karmi 42x92 mm
- Ympäröivän seinärakenteen sisään riittävä tukirakenne oven/seinärakenteen kiinnitystä varten

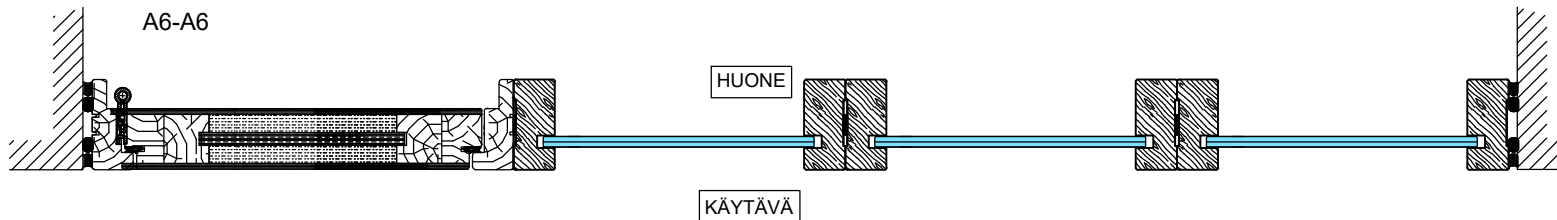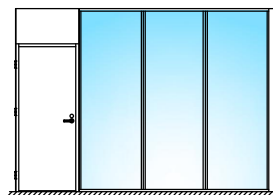


Umpiovi sisänaukeva

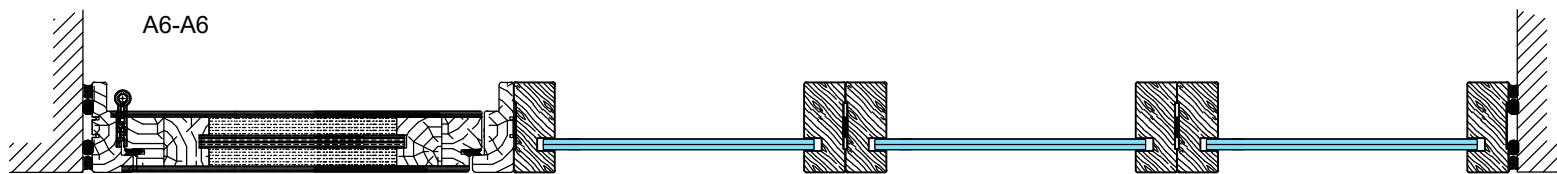

Umpiovi sisänaukeva

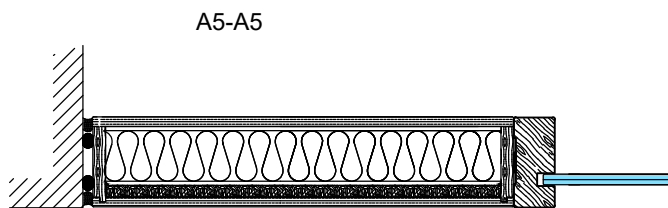


Oven umpiyläosa

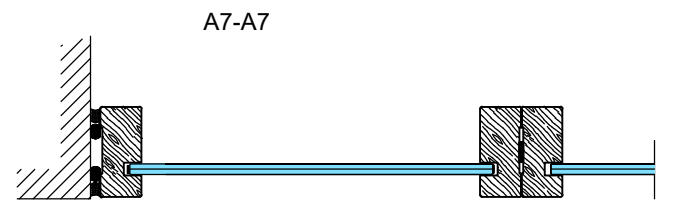


Oven lasiyläosa

1:5 (A3)

- M9 (M10)x21 umpiovi
- L-karmi 42x92 mm
- Ympäröivän seinärakenteen sisään riittävä tukirakenne oven/seinärakenteen kiinnitystä varten

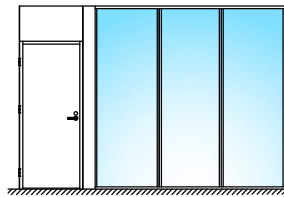


A2-A2

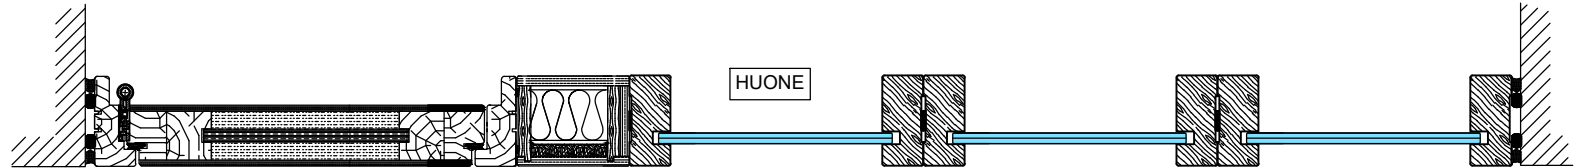


Umpiovi sisänaukeva, sähköpieli

KÄYTÄVÄ

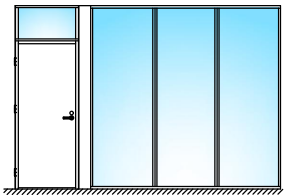


A2-A2

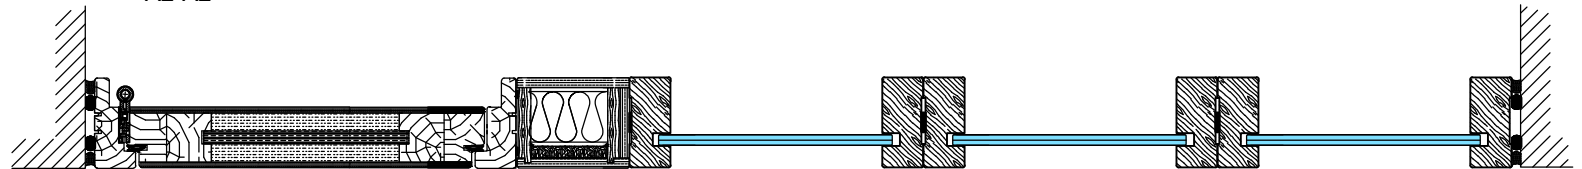


Umpiovi sisänaukeva, sähköpieli

A9-A9

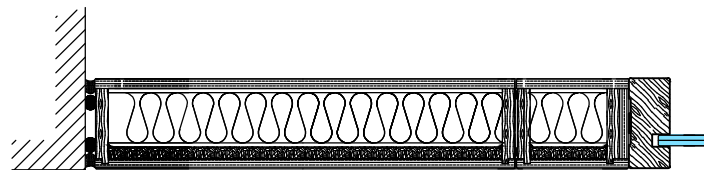

Oven umpiyläosa

A10-A10

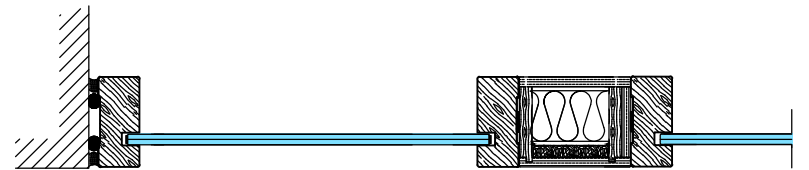






Oven lasiyläosa

1:5 (A3)



# Vaakaleikkaukset





- M9 (M10)x21 lasiaukollinen ovi
- Karmi 42x92 mm
- Ympäröivän seinärakenteen sisään riittävä tukirakenne oven/seinärakenteen kiinnitystä varten

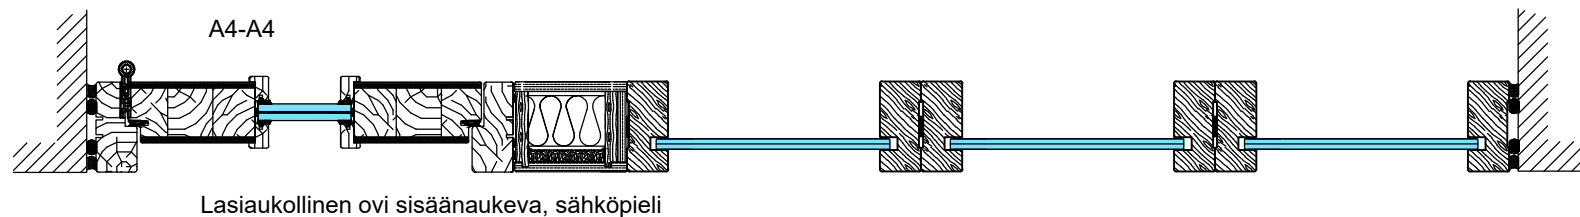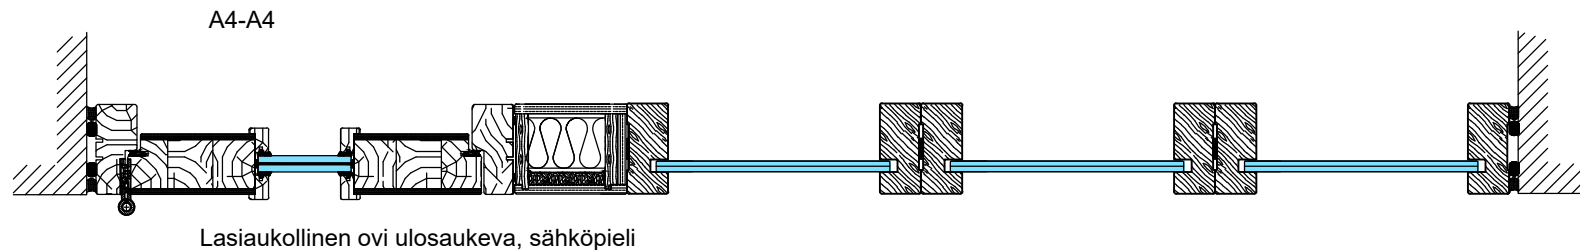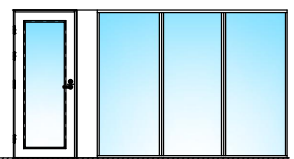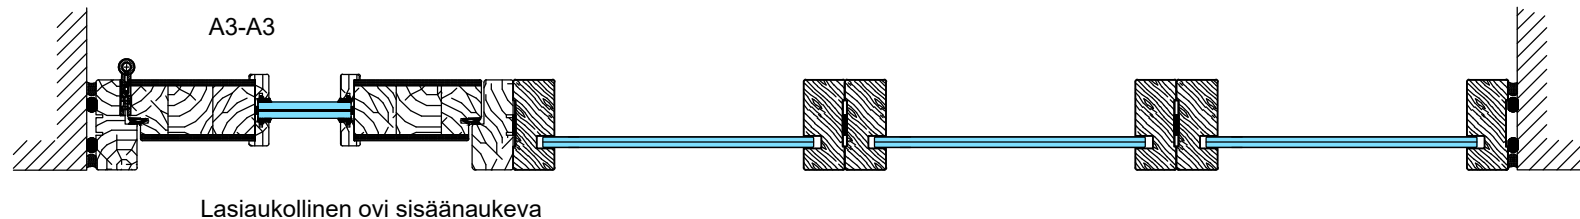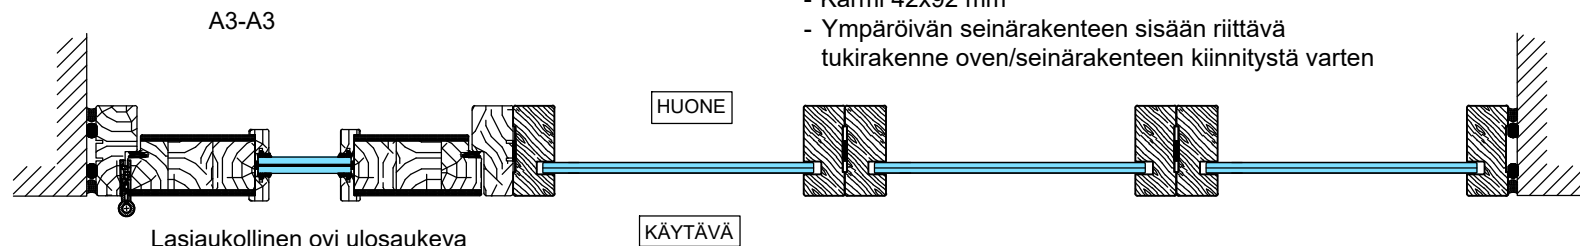

1:5 (A3)






## Vaakaleikkaukset

- M9 (M10)x21 lasiaukollinen ovi umpi- tai lasiyläosalla
- Karmi 42x92 mm
- Ympäröivän seinärakenteen sisään riittävä tukirakenne oven/seinärakenteen kiinnitystä varten

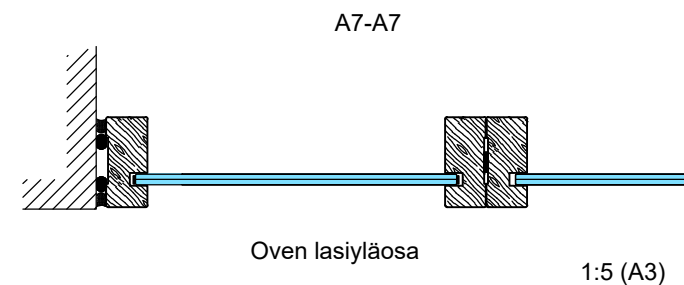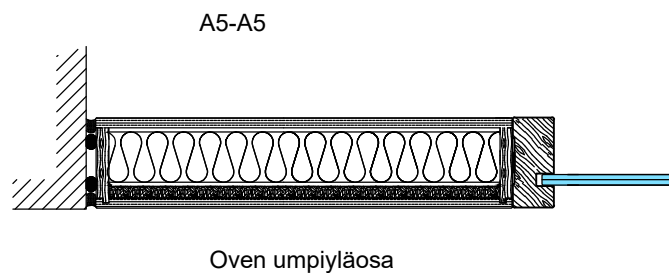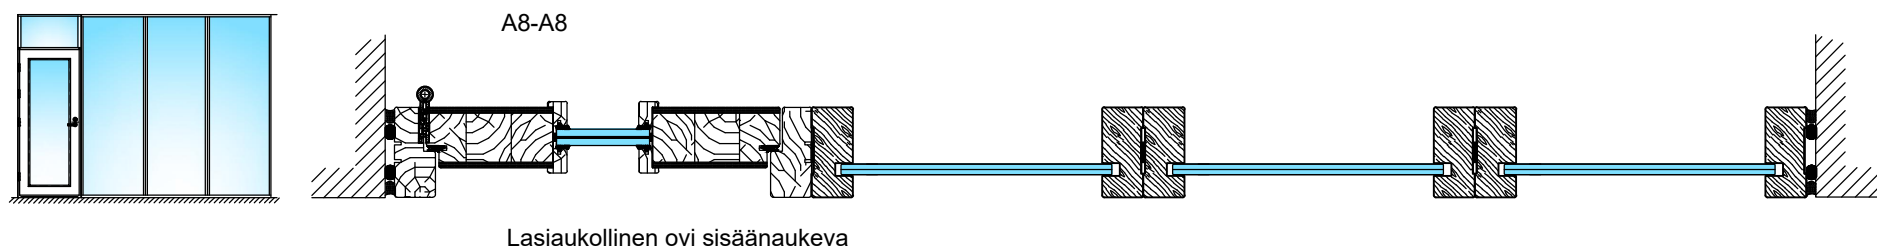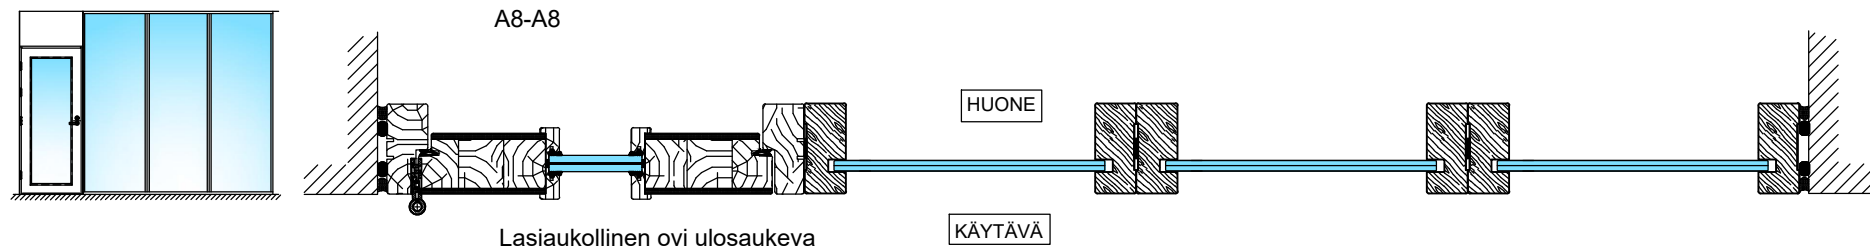

# Vaakaleikkaukset



- M9 (M10)x21 lasiaukollinen ovi umpi- tai lasiyläosalla
- Karmi 42x92 mm
- Ympäröivän seinärakenteen sisään riittävä tukirakenne oven/seinärakenteen kiinnitystä varten

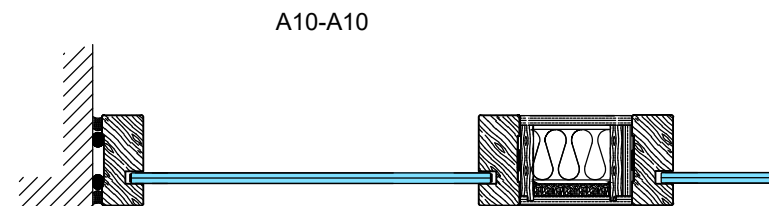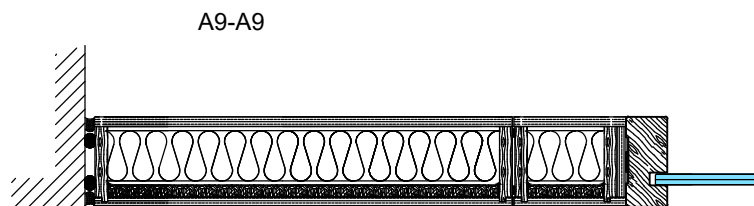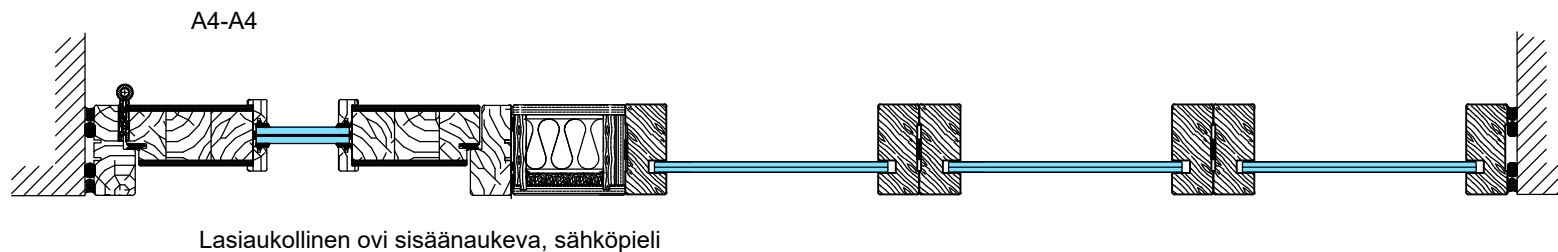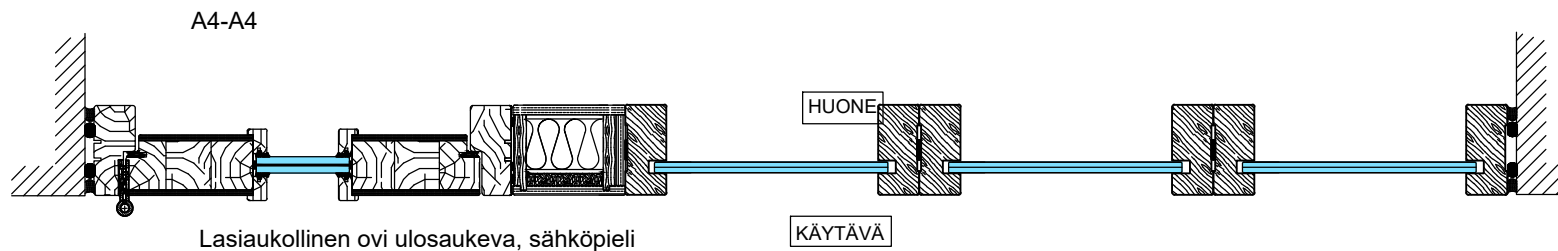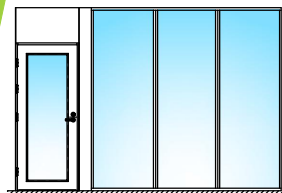

1:5 (A3)

## Vaakaleikkaukset


- M9 (M10)x21 umpiovi
- L-karmi 42x92 mm
- Ympäröivän seinärakenteen sisään riittävä tukirakenne oven/seinärakenteen kiinnitystä varten

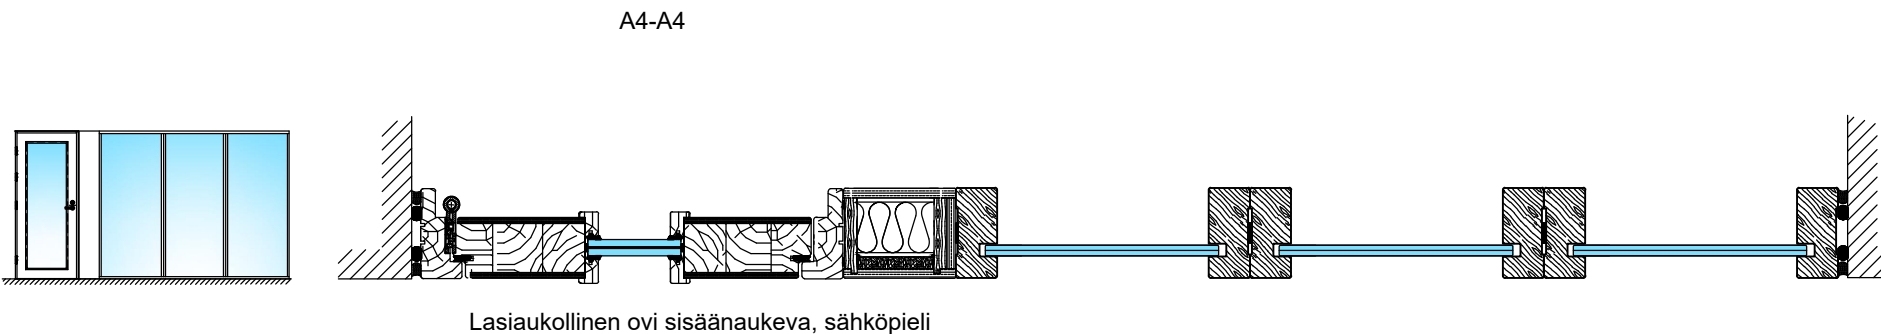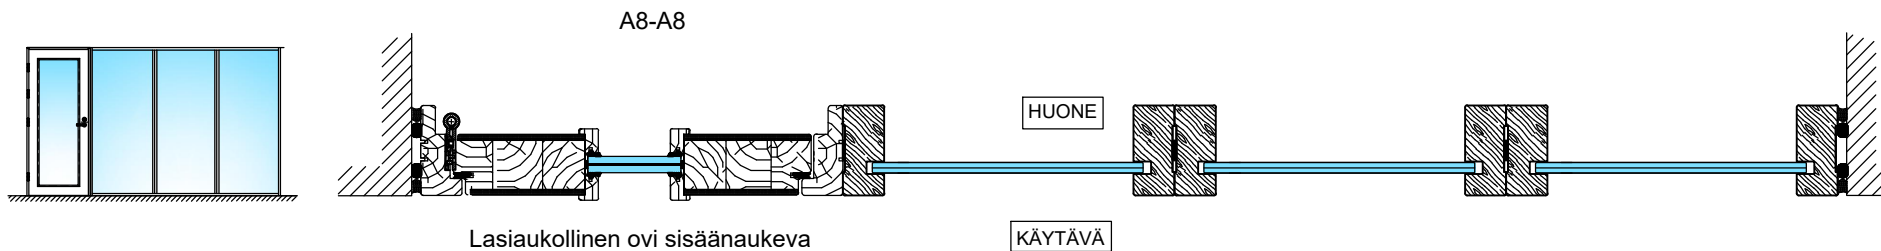


1:5 (A3)

# Vaakaleikkaukset

- M9 (M10)x21 umpiovi
- L-karmi 42x92 mm
- Ympäröivän seinärakenteen sisään riittävä tukirakenne oven/seinärakenteen kiinnitystä varten

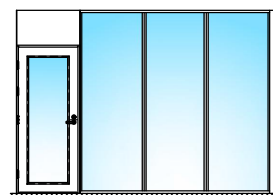

A8-A8

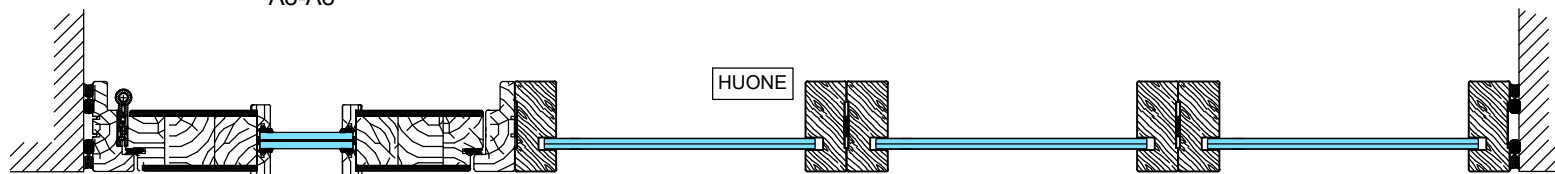


Lasiaukollinen ovi sisäänaukeava

HUONE

KÄYTÄVÄ




A8-A8

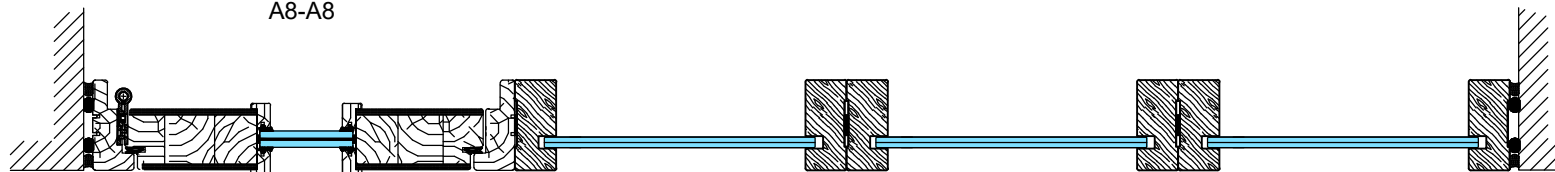


Lasiaukollinen ovi sisäänaukeava

A5-A5

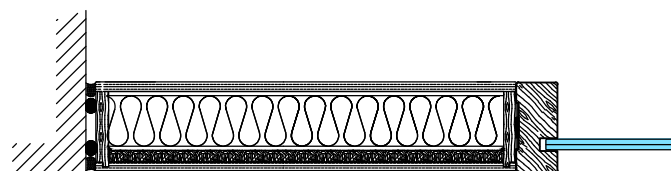

Oven umpiyläosa

A7-A7

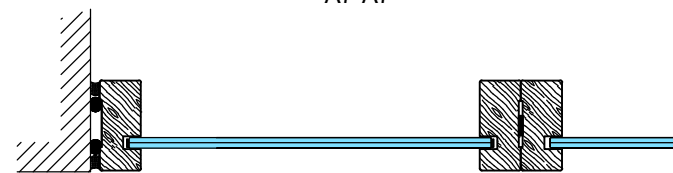


Oven lasiyläosa


1:5 (A3)

## Vaakaleikkaukset

- M9 (M10)x21 umpiovi
- L-karmi 42x92 mm
- Ympäröivän seinärakenteen sisään riittävä tukirakenne oven/seinärakenteen kiinnitystä varten

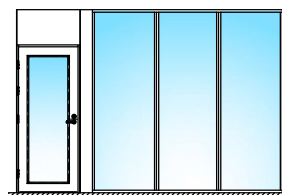

A4-A4

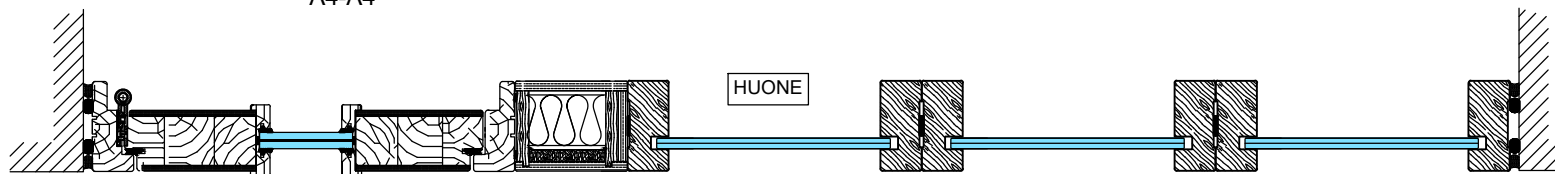


Lasiukollinen ovi sisäänaukeava, sähköpieli

KÄYTÄVÄ




A4-A4

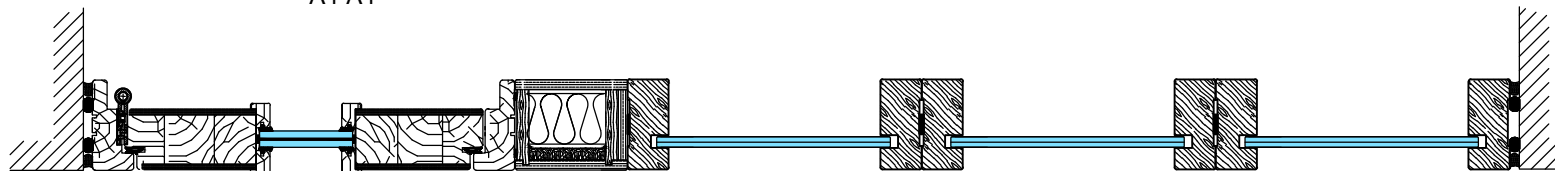


Lasiukollinen ovi sisäänaukeava, sähköpieli

A9-A9

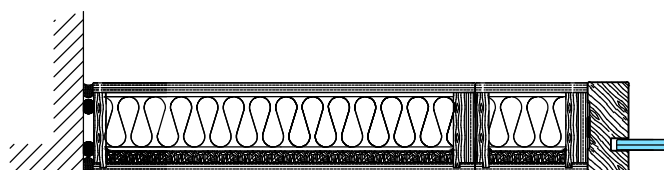

Oven umpiyläosa

A10-A10

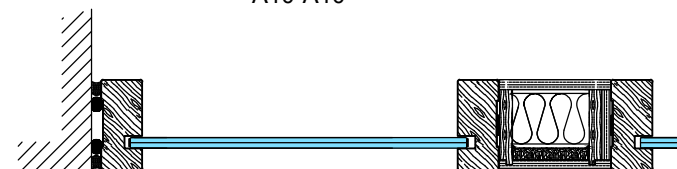

Oven lasiyläosa

1:5 (A3)